

ПЛАН И РАЗРЕЗИ НА ВОДОВЗЕМНА ШАХТА
М 1:50


РАЗРЕЗ А - А

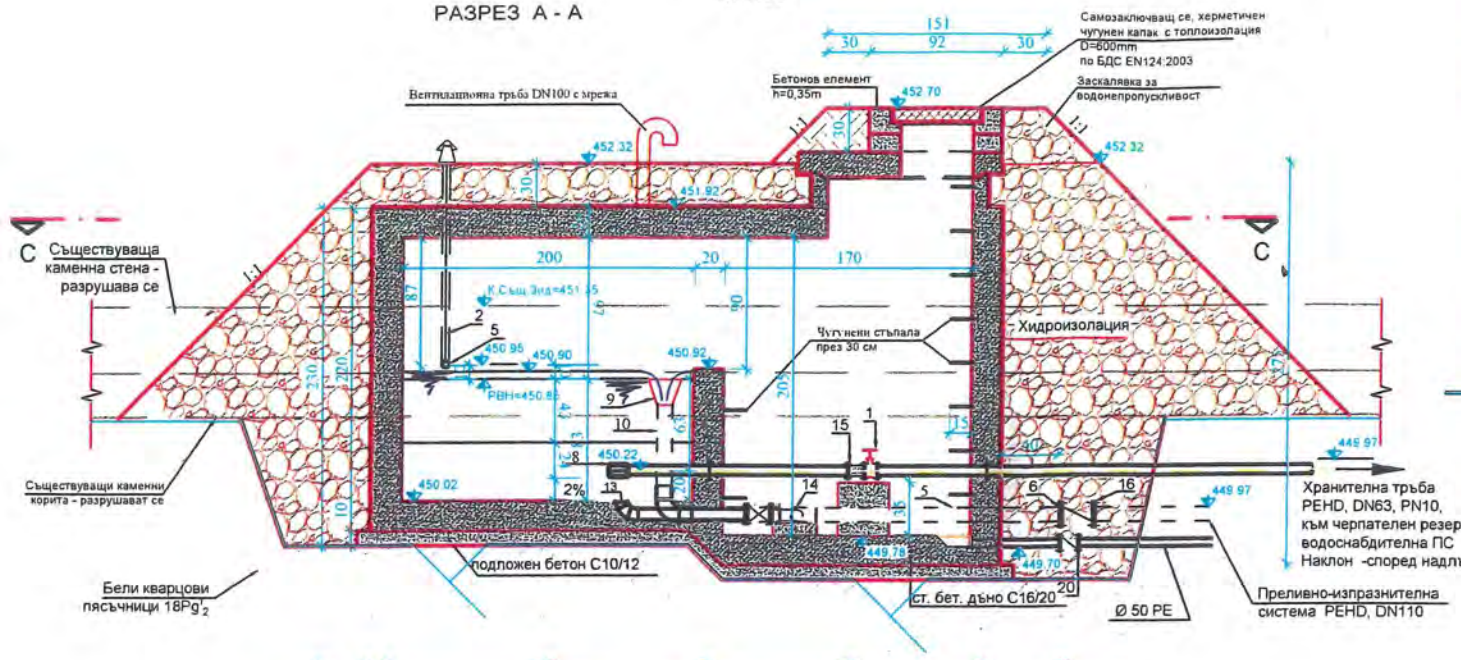

РАЗРЕЗ С - С

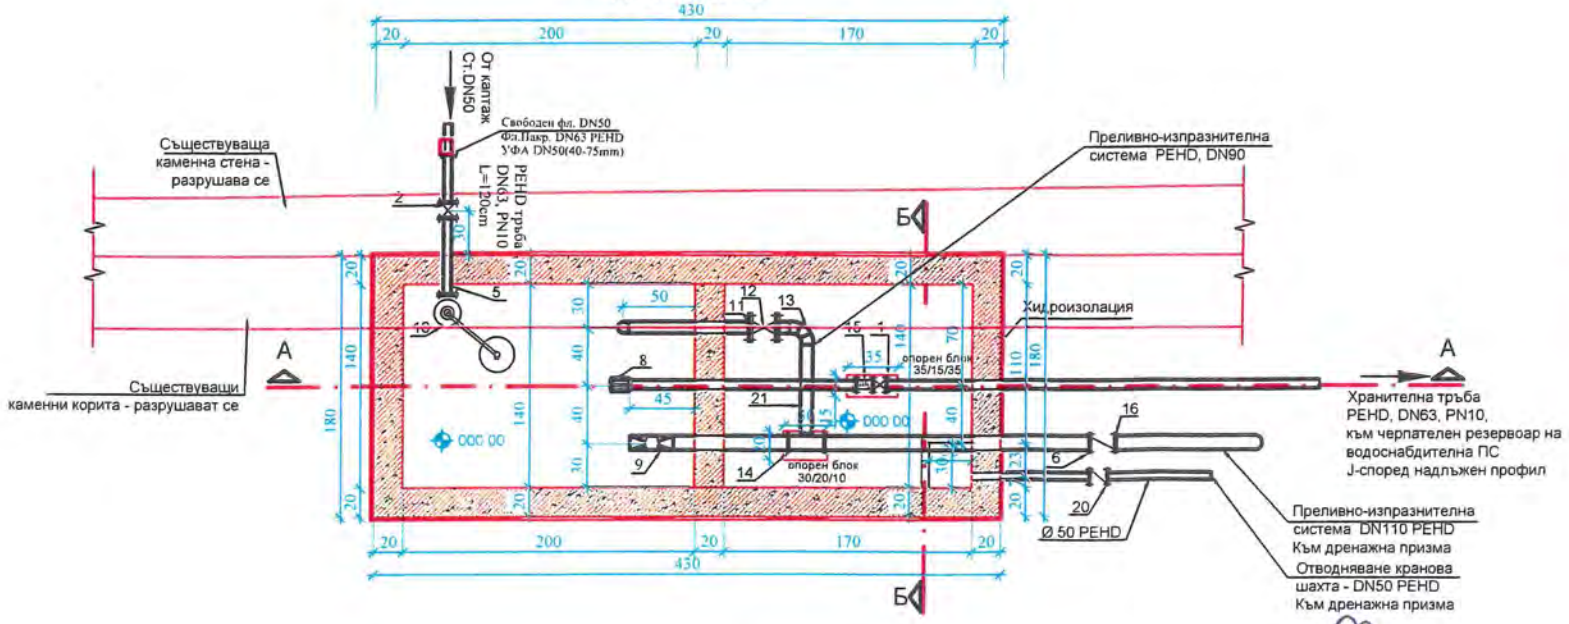

РАЗРЕЗ Б - Б

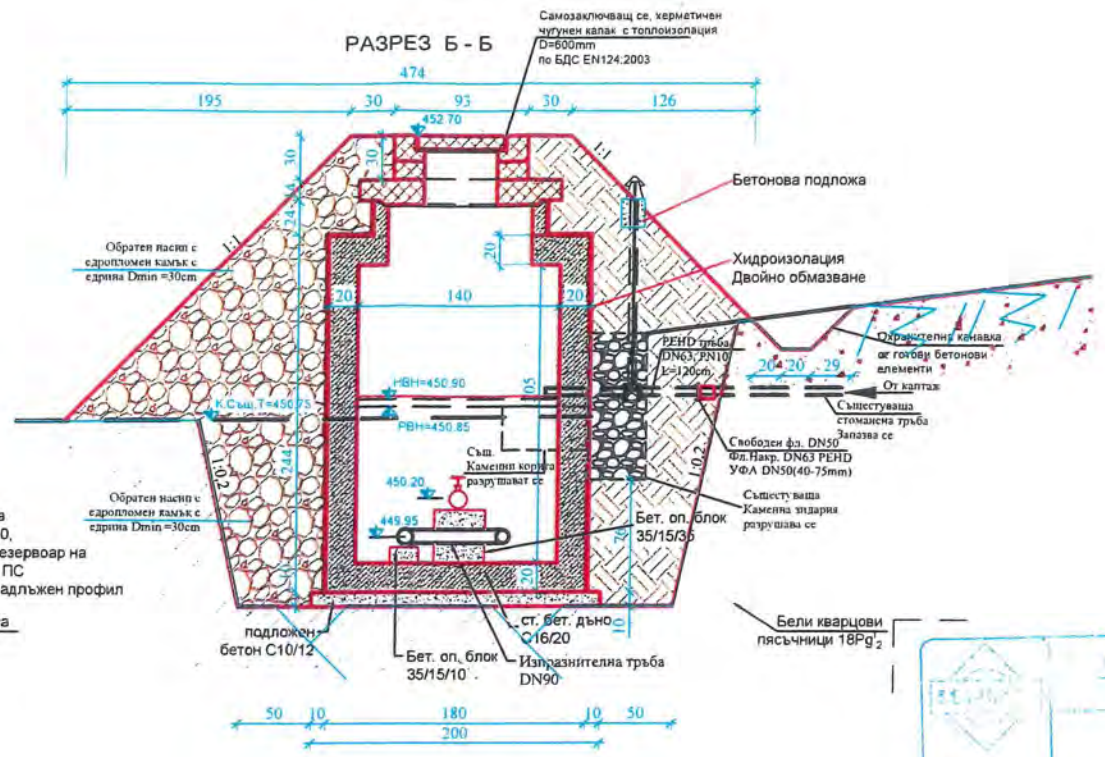

Геолого-литоложка колонка




1. Спирателен кран Ø50 - 1 бр.
2. Спирателен кран с шип Ø50 - 1 бр
5. Съществуваща стоманена тръба DN50
6. Свободен фланец Ø100 - 7 бр.
8. Фланшова шайба Ø50 - 1 бр
9. Преливна фуния Ø125 - 1 бр.
10. Попзавков вентил Ø50 - 1 бр.
11. Свободен фланец Ø80 на заварка - 2 бр
12. Спирателен кран Ø80 - 1бр
13. Стоманена колано Ø80/ 90° - 2 бр.
14. Тройник Ø110/90 - 1 бр.
15. Демонтажна връзка Ø50 - 1 бр.
16. Обратна клапа Ø100 - 1 бр.
Обратна клапа Ø40 - 1 бр.
21. Стоманена тръба DN80

СЪГЛАСУВАЛИ:

Геодезия:	инж. Стоян Николов
Инж. Геология и Хидрогеология:	инж. Николай Михайлов
Кострукции:	инж. Георги Тотев
Пътна и ВОД:	инж. Стоян Николов
ПБЗ И ПУСО:	инж. Пресиана Захариева
ПБ:	инж. Божин Бонев
Електро:	инж. Илия Митовски
Водовземане-техн.:	инж. Йордан Минчев

СТРОЕЖ:	**„ДОПЪЛНИТЕЛНО ВОДОСНАБДЯВАНЕ НА С. МАЙСКО, ОБЩИНА ЕЛЕНА“**	
ВЪЗЛОЖИТЕЛ:	ОБЩИНА ЕЛЕНА	
ИЗПЪЛНИТЕЛ:	"БИ ЕНД ДЖЕЙ ГРУП" ЕООД /Проектиране, Консултиране и Инженеринг на ВиК системи/ *Адрес: гр. София, ул. "Григор Начевич"№11, ех."В", партер*	
ЧЕРТЕЖ:	План, разрези и геолого-литоложка колонка към водовземане от съществуващ каптаж (чешма) в имот 05164.27.10 в землището на с.Бойковци, общ.Елена	
ПРОЕКТАНТИ:		Фаза: ТП
Проектант	инж. Николай Михайлов	Част: Проект за СОЗ
		Мащаб: 1:50
		Приложение 6
УПРАВИТЕЛ:	инж. Йордан Минчев	Дата:08.2020 г.

Копирането, сканирането, коригирането както и каквито и да е други форми на размножаване на чертежа не може да бъде извършено без съгласието на проектантите!

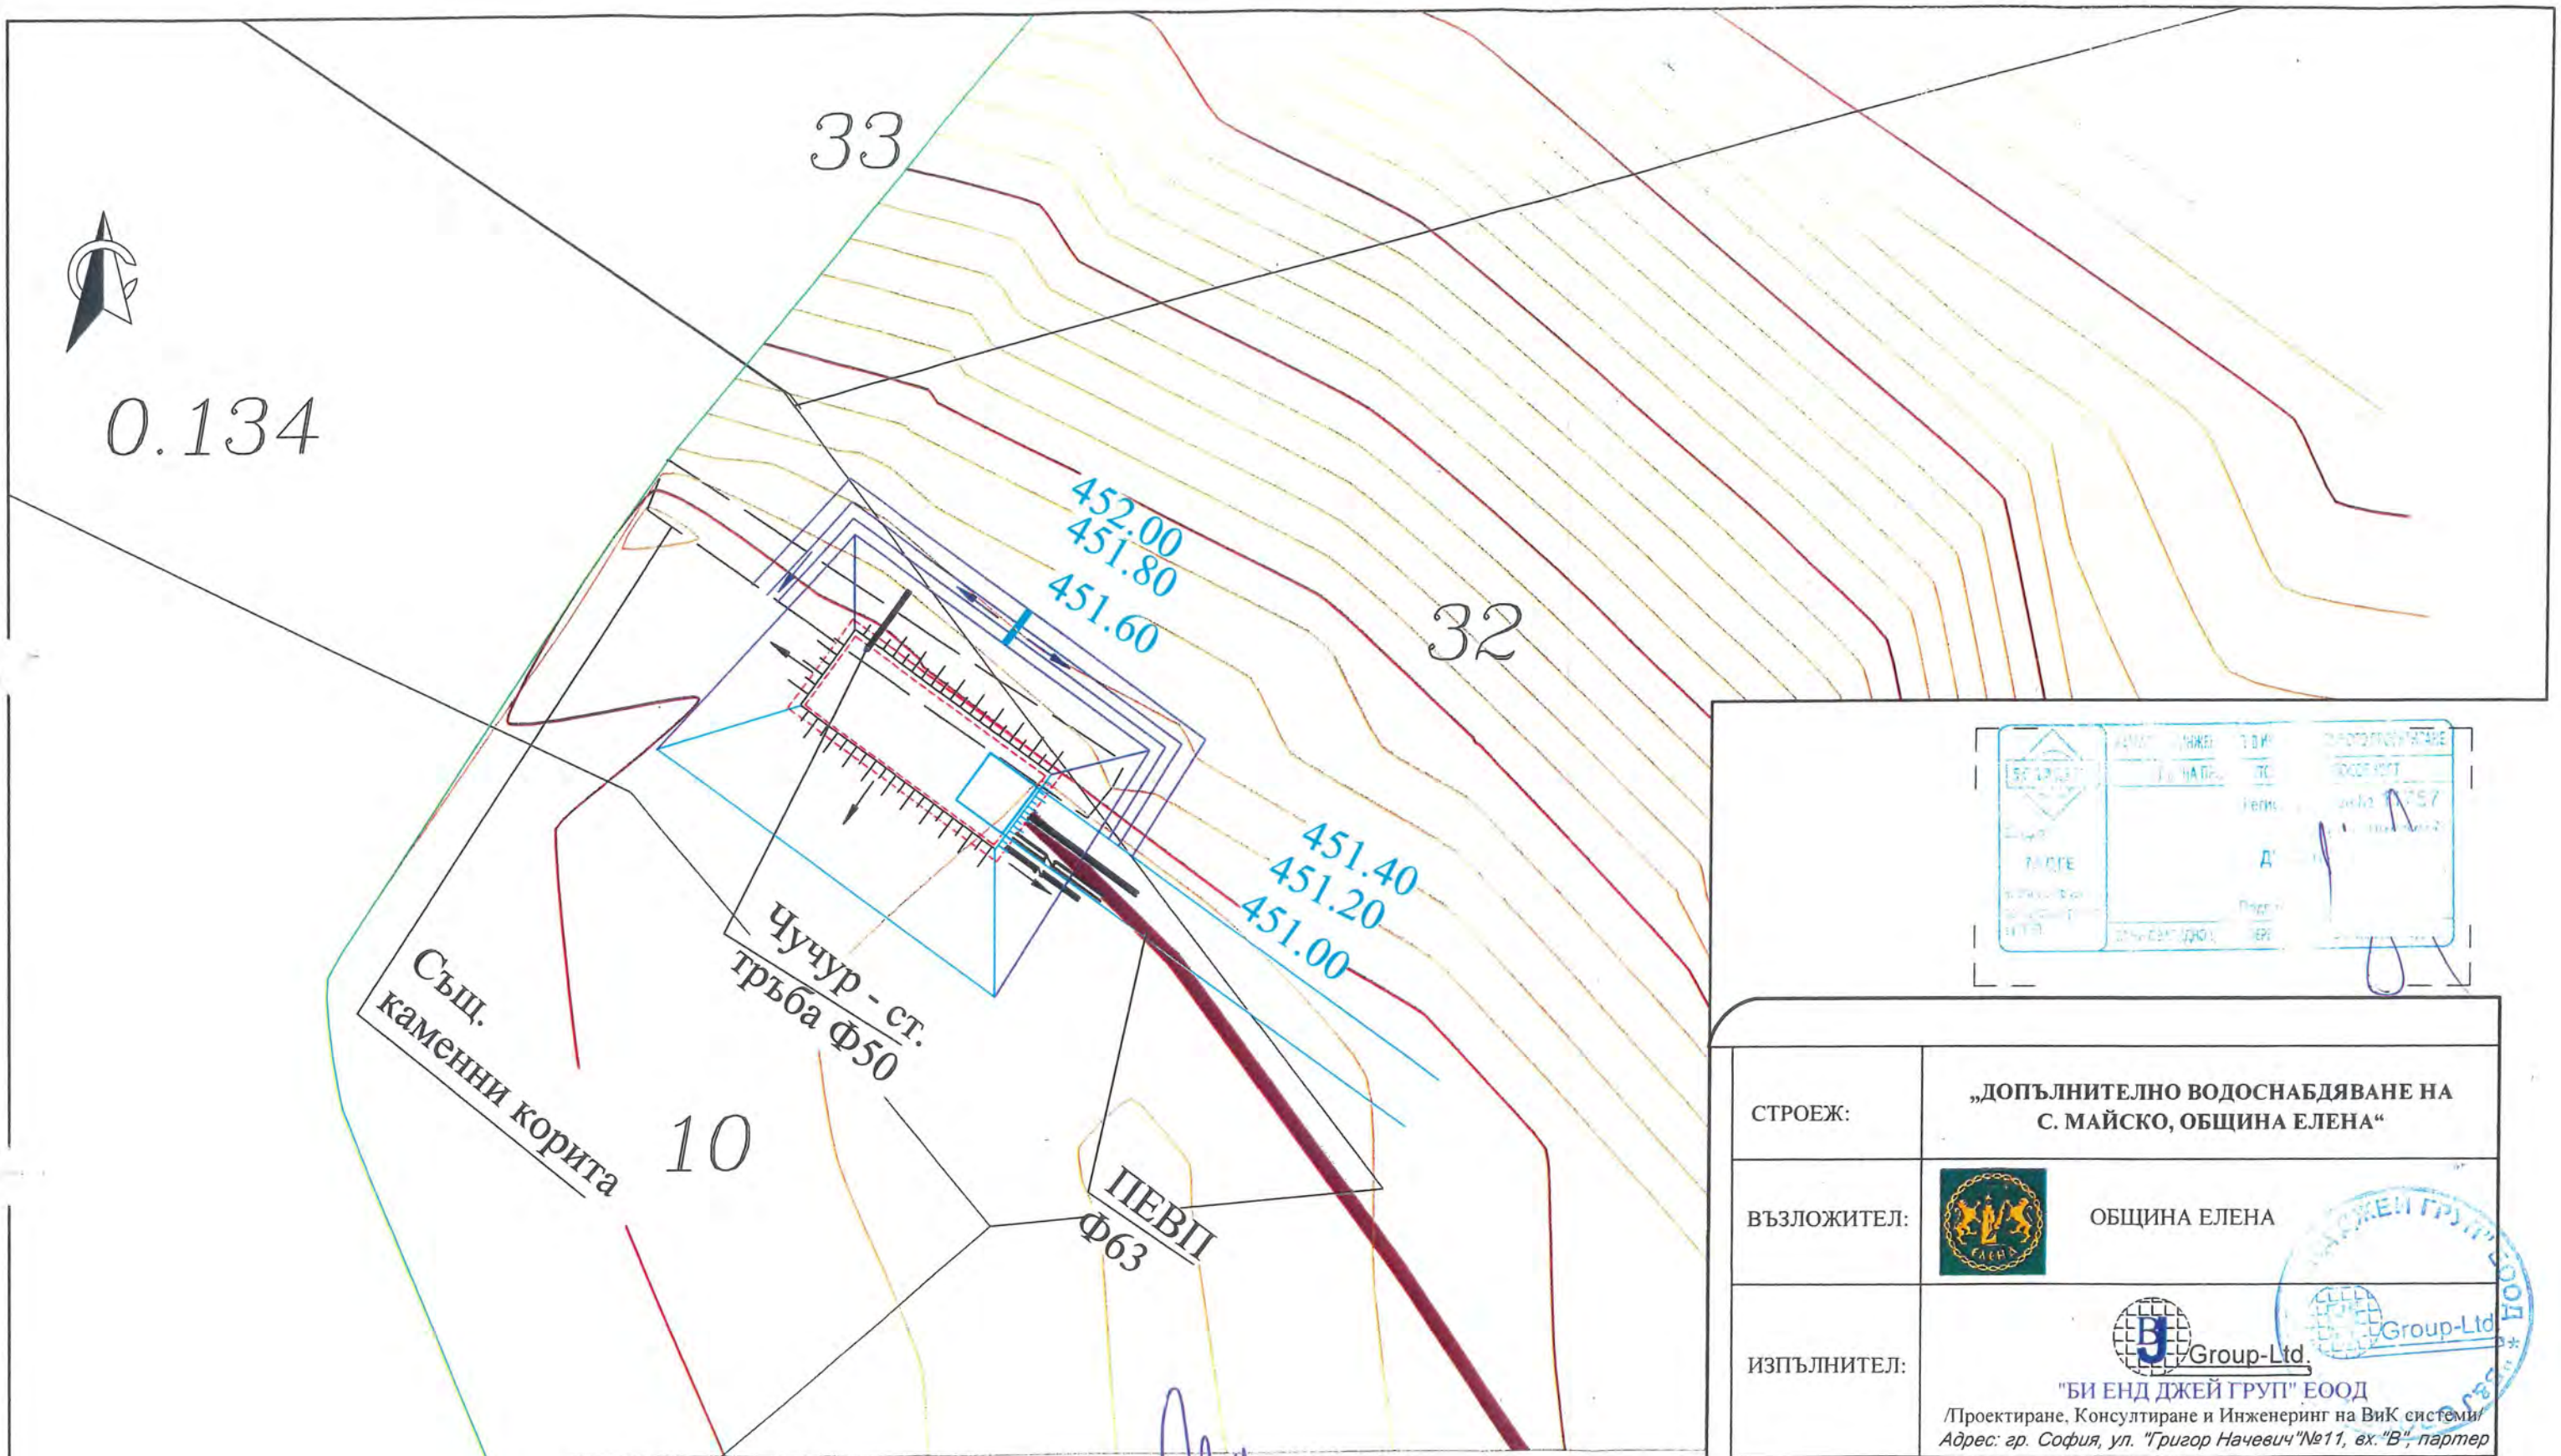

СЪГЛАСУВАЛИ:

Геодезия:	инж. Стоян Николов
Инж. Геология и Хидрогеология:	инж. Николай Михайлов
Кострукции:	инж. Георги Тотев
Пътна и ВОД:	инж. Стоян Николов
ПБЗ И ПУСО:	инж. Пресиана Захариева
ПБ:	инж. Божин Бонев
Електро:	инж. Илия Митовски
Водовземане-техн.:	инж. Йордан Минчев

СТРОЕЖ:	**„ДОПЪЛНИТЕЛНО ВОДОСНАБДЯВАНЕ НА С. МАЙСКО, ОБЩИНА ЕЛЕНА“**
ВЪЗЛОЖИТЕЛ:	ОБЩИНА ЕЛЕНА
ИЗПЪЛНИТЕЛ:	"БИ ЕНД ДЖЕЙ ГРУП" ЕООД /Проектиране, Консултиране и Инженеринг на ВиК системи/ *Адрес: гр. София, ул. "Григор Начевич"№11, вх."В", партер*
ЧЕРТЕЖ:	Ситуация водовземна шахта изградена на съществуващ каптаж с чешма.

ПРОЕКТАНТИ		
Проектант	инж.Николай Михайлов	Фаза: ТП
		Част: Проект за СОЗ
		Мащаб: 1:100
		Приложение 5
УПРАВИТЕЛ:	инж. Йордан Минчев	Дата: 08.2020 г.

Копирането, сканирането, коригирането както и каквито и да е други форми на размножаване на чертежа не може да бъде извършено без съгласието на проектантите!