

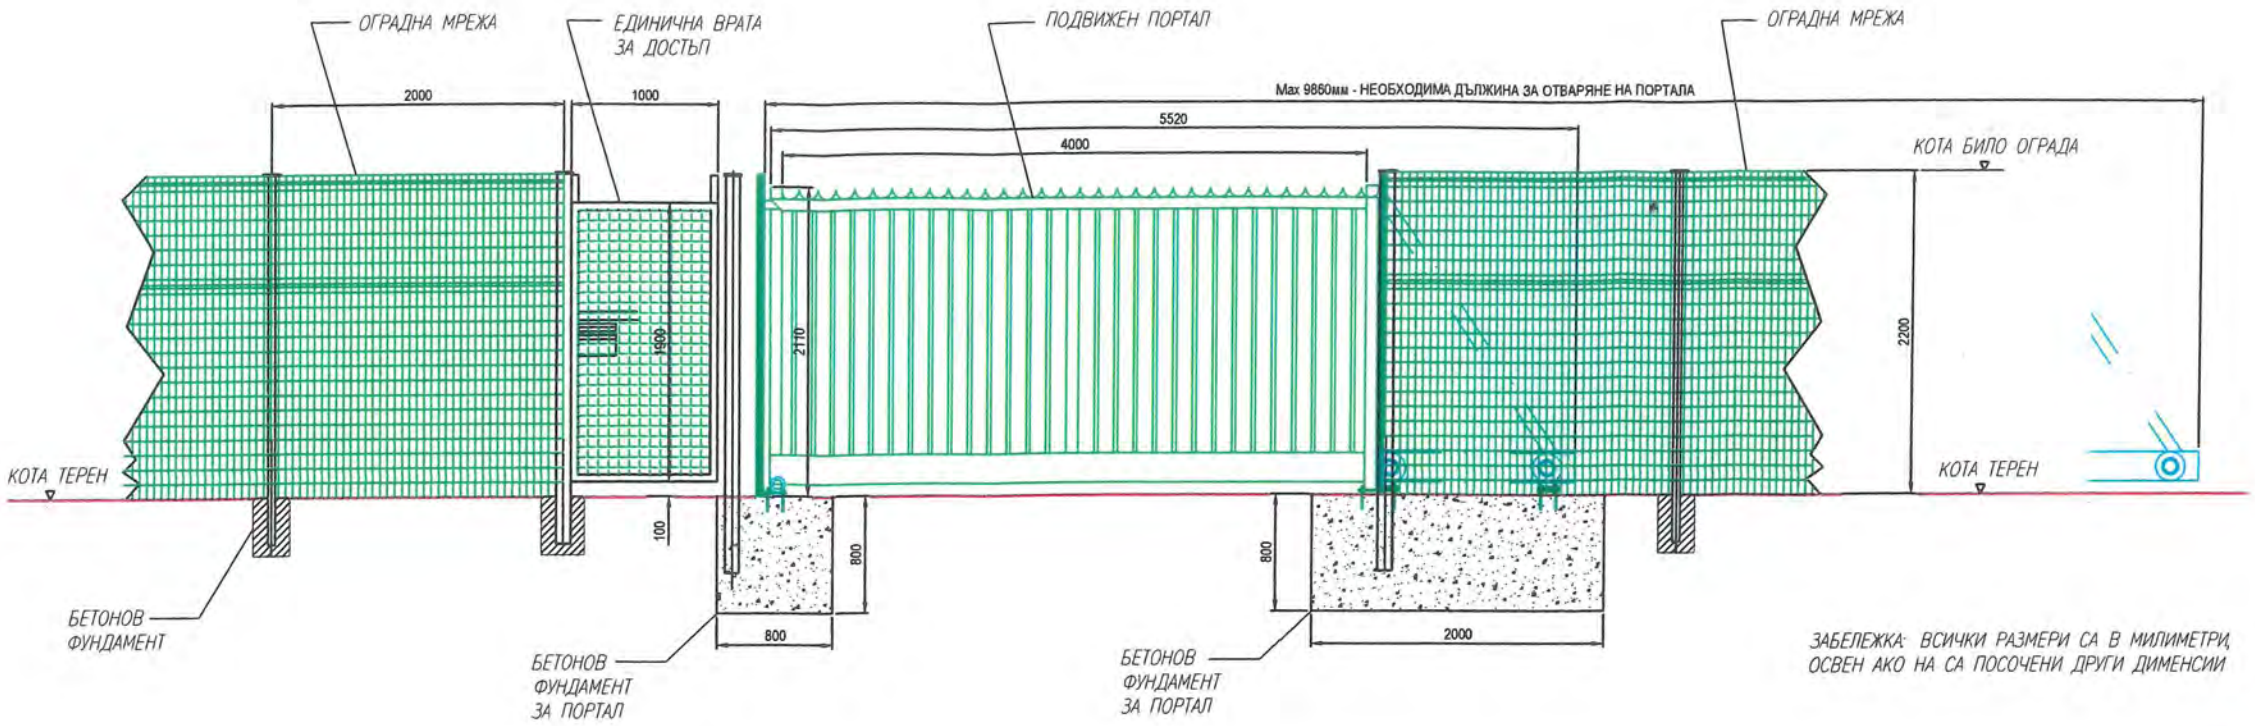


ЗАБЕЛЕЖКА: ВСИЧКИ РАЗМЕРИ СА В МИЛИМЕТРИ, ОСВЕН АКО НА СА ПОСОЧЕНИ ДРУГИ ДИМЕНСИИ

ПОДВИЖЕН ПОРТАЛ, ЕДИНИЧНА ВРАТА ЗА ДОСТЪП ДО РЕЗЕРВОАР И ОХРАНИТЕЛНА ОГРАДА
М 1:25

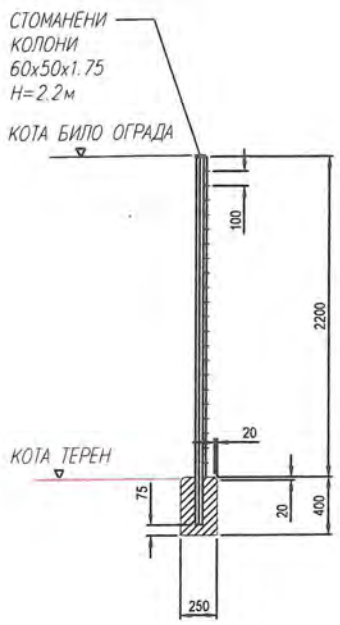

ОГРАДА – НАПРЕЧЕН РАЗРЕЗ
М 1:25

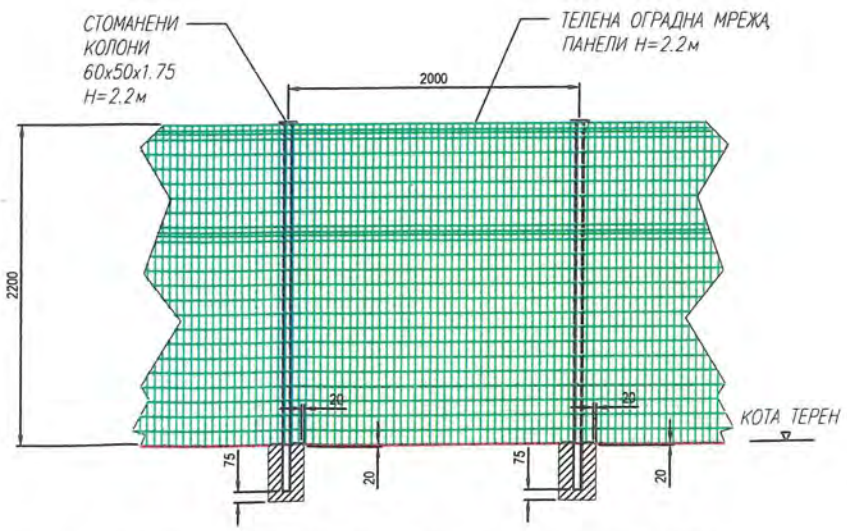


ЗАБЕЛЕЖКА: ОХРАНИТЕЛНАТА ОГРАДА СЕ ИЗГРАЖДА ПО ГРАНИЦАТА НА ИМОТА ОТРЕДЕН ЗА СОЗ РЕЗЕРВОАРА ОБЩАТА ДЪЛЖИНА НА КОНТУРА НА ОГРАДАТА И НЕЙНОТО МЕСТОПОЛОЖЕНИЕ ДА СЕ ГЛЕДА В ЧАСТ ГЕОДЕЗИЯ – ТРАСИРОВЪЧЕН ПЛАН

ОГРАДА – ТИПОВА СЕКЦИЯ – ДЕТАЙЛИ
М 1:25

СТРОЕЖ:	**„ДОПЪЛНИТЕЛНО ВОДОСНАБДЯВАНЕ НА С. МАЙСКО, ОБЩИНА ЕЛЕНА“**
ВЪЗЛОЖИТЕЛ:	ОБЩИНА ЕЛЕНА
ИЗПЪЛНИТЕЛ:	"БИ ЕНД ДЖЕЙ ГРУП" ЕООД /Проектиране, Консултиране и Инженеринг на ВиК системи/ *Адрес: гр. София, ул. "Григор Начевич"№11, вх."В", партер*
ЧЕРТЕЖ:	Детайл на ограда за СОЗ

ПРОЕКТАНТИ:			
			Фаза: ТП
	Проектант	инж. Николай Михайлов	Част: Проект за СОЗ
			Мащаб: 1:50
			Приложение 11
	УПРАВИТЕЛ:	инж. Йордан Минчев	Дата:08.2020 г.

Копирането, сканирането, коригирането както и каквито и да е други форми на размножаване на чертежа не може да бъде извършено без съгласието на проектантите!

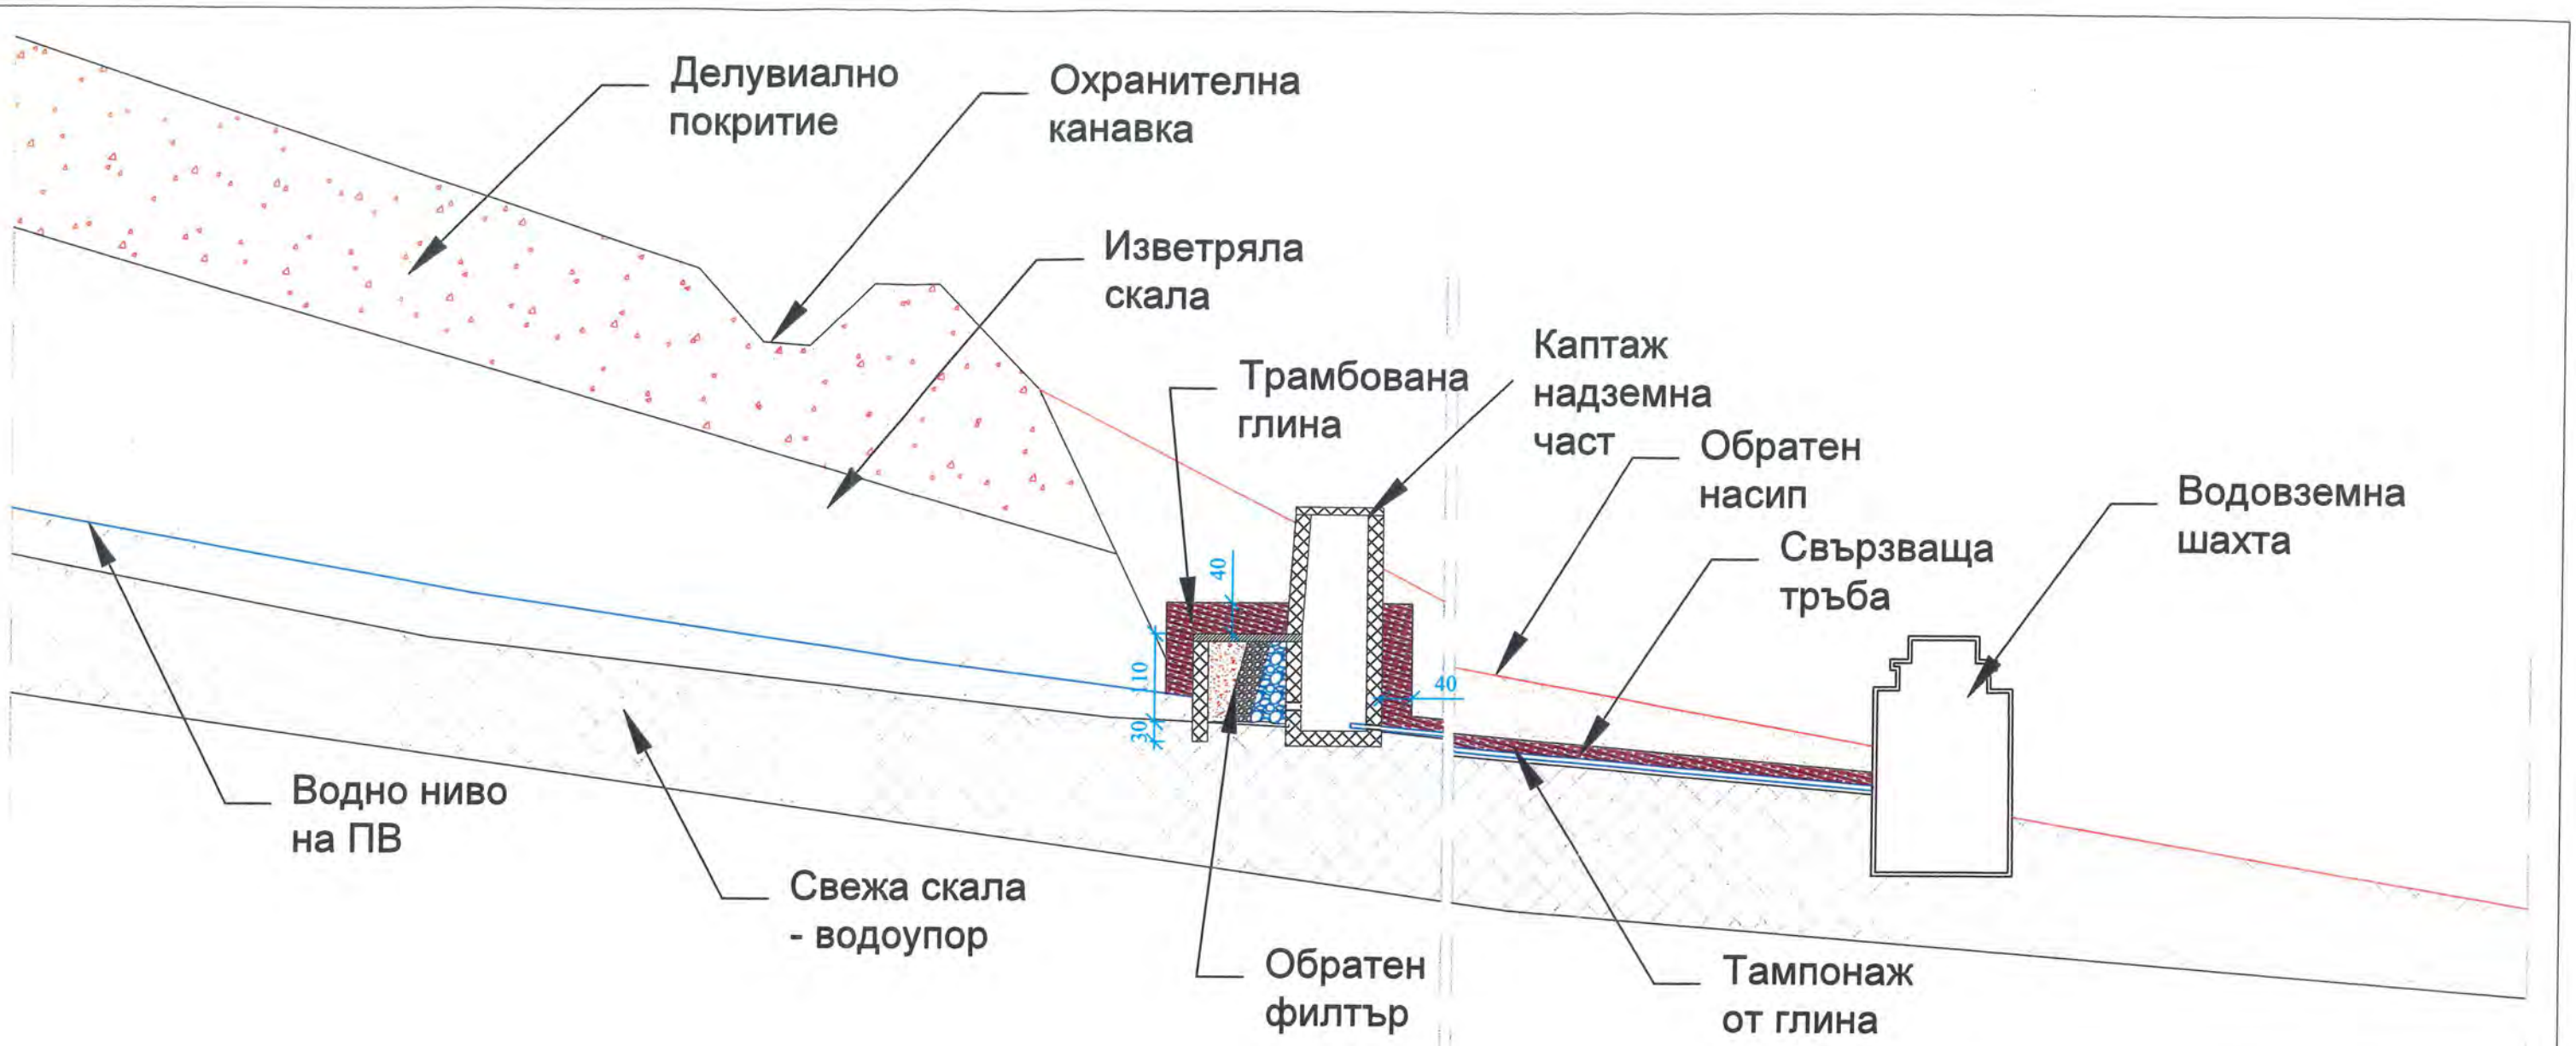


СЪГЛАСУВАЛИ:

Геодезия:	инж. Стоян Николов	
Инж. Геология и Хидрогеология:	инж. Николай Михайлов	
Кострукции:	инж. Георги Тотев	
Пътна и ВОД:	инж. Стоян Николов	
ПБЗ И ПУСО:	инж. Пресиана Захариева	
ПБ:	инж. Божин Бонев	
Електро:	инж. Илия Митовски	
Водовземане-техн.:	инж. Йордан Минчев	


СТРОЕЖ:	**„ДОПЪЛНИТЕЛНО ВОДОСНАБДЯВАНЕ НА С. МАЙСКО, ОБЩИНА ЕЛЕНА“**		
ВЪЗЛОЖИТЕЛ:	ОБЩИНА ЕЛЕНА		
ИЗПЪЛНИТЕЛ:	Group-Ltd, "БИ ЕНД ДЖЕЙ ГРУП" ЕООД /Проектиране, Консултиране и Инженеринг на ВиК системи/ *Адрес: гр. София, ул. "Григор Начевич"№11, вх."В", партер*		
ЧЕРТЕЖ:	Екзекутивна схема на проектното водовземане		
ПРОЕКТАНТИ:			Фаза: ТП
Проектант	инж. Николай Михайлов		Част: Обосновка на водовземане
			Мащаб: 1:50
			Приложение 6.2
УПРАВИТЕЛ:	инж. Йордан Минчев		Дата:10.2021 г.

Копирането, сканирането, коригирането както и каквито и да е други форми на размножаване на чертежа не може да бъде извършено без съгласието на проектантите!


РАЗРЕЗ В - В

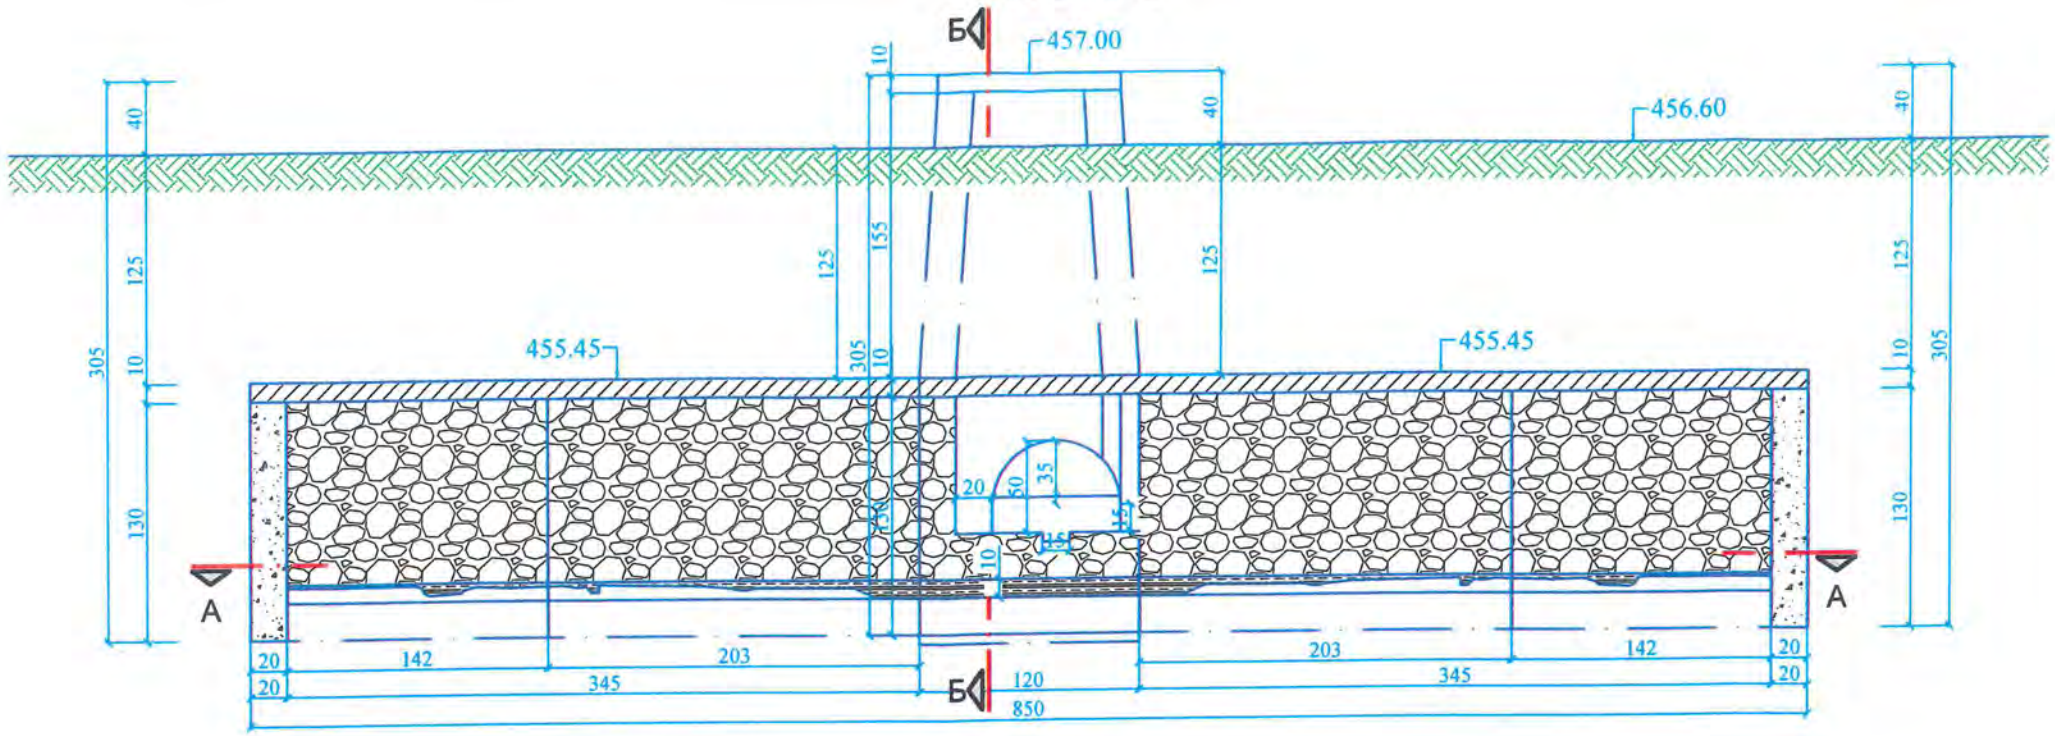


РАЗРЕЗ Г - Г

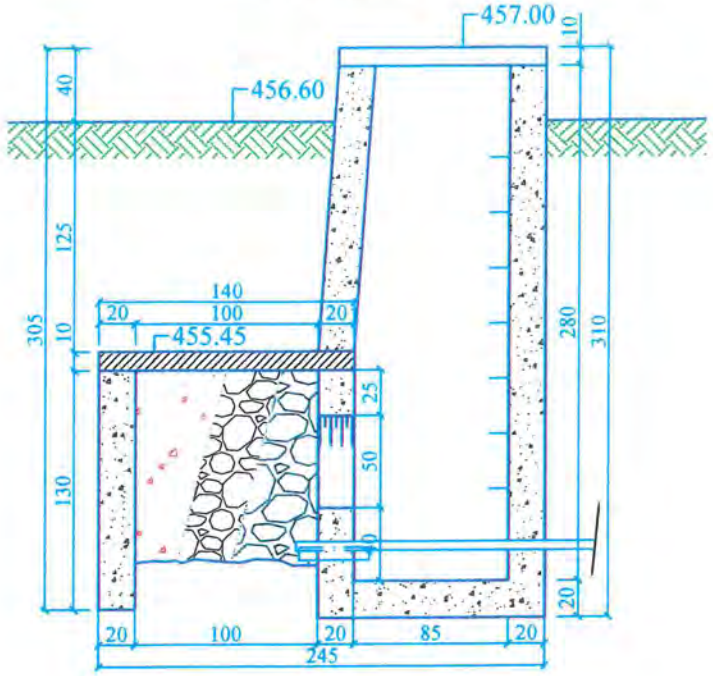

РАЗРЕЗ А - А

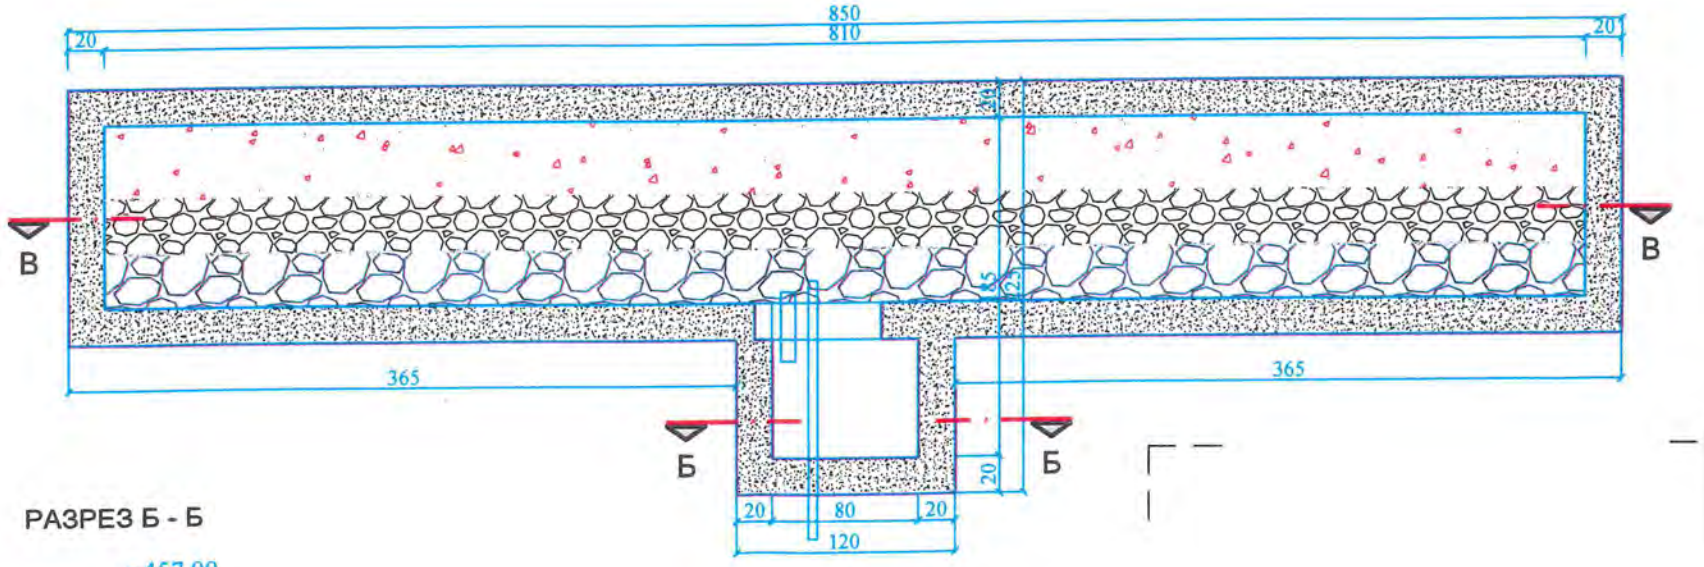

РАЗРЕЗ Б - Б

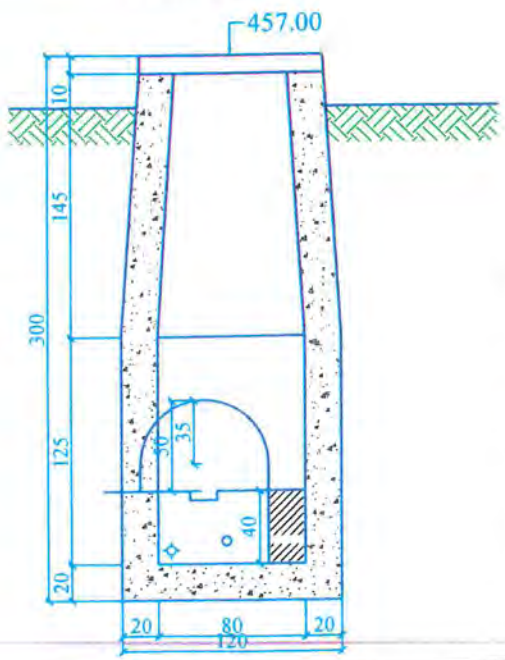

СЪГЛАСУВАЛИ:

Геодезия:	инж. Стоян Николов	
Инж. Геология и Хидрогеология:	инж. Николай Михайлов	
Кострукции:	инж. Георги Тотев	
Пътна и ВОД:	инж. Стоян Николов	
ПБЗ И ПУСО:	инж. Пресиана Захариева	
ПБ:	инж. Божин Бонев	
Електро:	инж. Илия Митовски	
Водовземане-техн.:	инж. Йордан Минчев	

СТРОЕЖ:	**„ДОПЪЛНИТЕЛНО ВОДОСНАБДЯВАНЕ НА С. МАЙСКО, ОБЩИНА ЕЛЕНА“**		
ВЪЗЛОЖИТЕЛ:	ОБЩИНА ЕЛЕНА		
ИЗПЪЛНИТЕЛ:	"БИ ЕНД ДЖЕЙ ГРУП" ЕООД /Проектиране, Консултиране и Инженеринг на ВиК системи/ *Адрес: гр. София, ул. "Григор Начевич"№11, вх."В", партер*		
ЧЕРТЕЖ:	Екзекутивен чертеж на водохващането		
ПРОЕКТАНТИ:			Фаза: ТП
Проектант	инж. Николай Михайлов		Част: Обосновка на водовземане
			Мащаб: 1:50
			Приложение 6.4
УПРАВИТЕЛ:	инж. Йордан Минчев		Дата:10.2021 г.

Копирането, сканирането, коригирането както и каквито и да е други форми на размножаване на чертежа не може да бъде извършено без съгласието на проектантите!