О Б Щ И Н А Е Л Е Н А

5070 гр. Елена, ул. „Иларион Макариополски" № 24
тел. 06151/61-32, факс 06151/65-10
e-mail: obshttina@elena.bg
http://www.elena.bg

Изх. №...УТ.04.02-15-16//06.06.2024г.

МОСВ
ДУНАВСКИ РАЙОН С ЦЕНТЪР ПЛЕВЕН
БАСЕЙНОВА ДИРЕКЦИЯ
Вх.№ СК33В-01-13(13)/
Плевен 10.06 2024 г.

ДО

ИНЖ. РУМЕЛИЯ ПЕТРОВА
ДИРЕКТОР НА БАСЕЙНОВА ДИРЕКЦИЯ
„ДУНАВСКИ РАЙОН"
УЛ. „ЧАТАЛДЖА" № 60
ГР. ПЛЕВЕН, 5800

На Ваш № СК33В-01-13(12)/18.04.2024 г.

ОТНОСНО: Проект за учредяване на Санитарно-Охранителна Зона (СОЗ) около каптаж на **извор „КИ Треновци-Община Елена-Бойковци"**


УВАЖАЕМА ИНЖ. ПЕТРОВА,

Във връзка с писмо Ваш изх. изх. №СК33В-01-13(12)/18.04.2024 г. за допуснати неточности в засегнатите имоти, Ви предоставяме настоящите допълнения и изменения, съгласно Вашето писмо с точно определени площи на засегнати имоти според координатния регистър, вид на собственост, вид на територията, както и информация за собствениците.

1. ОРАЗМЕРЯВАНЕ НА ПОЯСИТЕ ОТ САНИТАРНО-ОХРАНИТЕЛНИТЕ ЗОНИ

1.1 Резултати от моделните изчисления

На базата на получената хидродинамична картина, за определянето на пояси I, II и III около водовземните съоръжения, са направени два миграционни модела – за 400 и 9125 денонощия, оконтуряващи зоните, в които за посочените периоди от време попаднали в тях замърсители ще се транспортират до съоръжението.

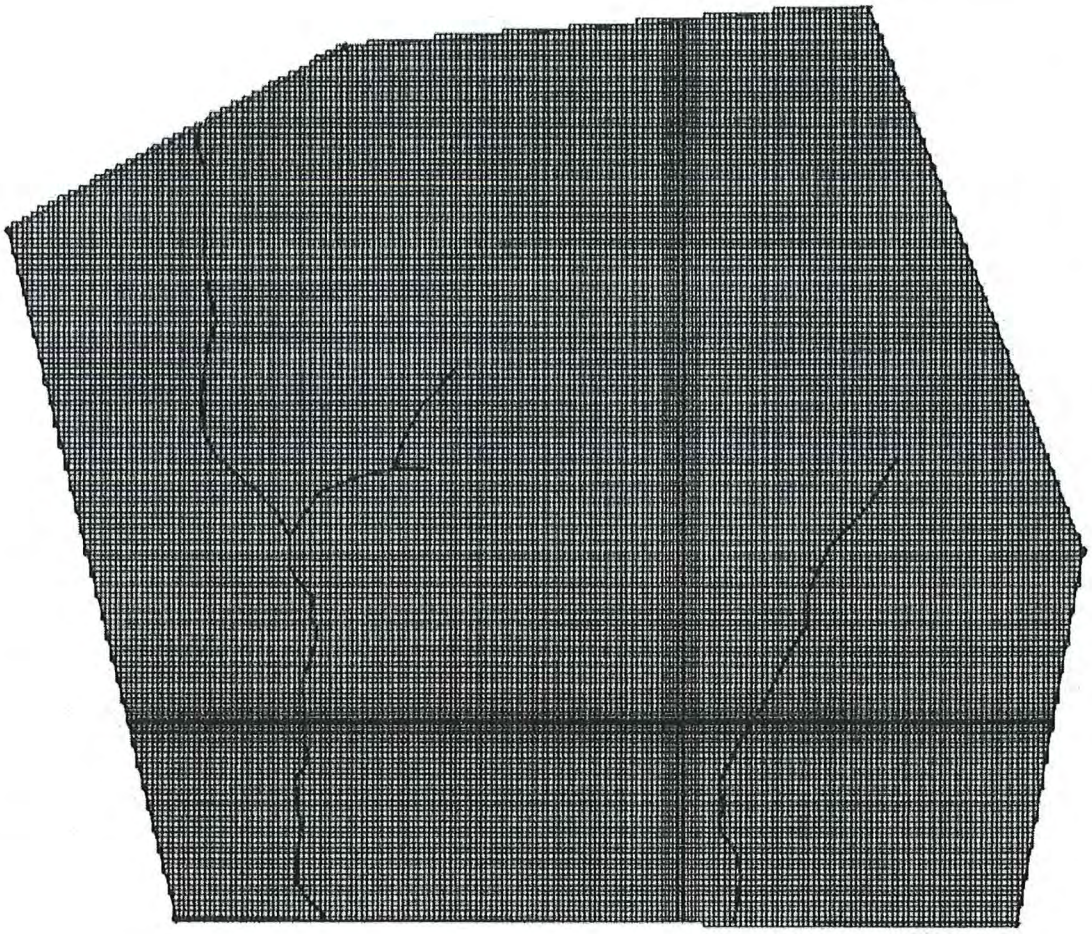

Фиг. 1. Моделна мрежа на района около извора

1.2 Оразмеряване на пояс I

Чл. 22, ал. 2 (за незащитени водни обекти) от Наредба № 3 от 16.10.2000 г. (за условията и реда за проучване, проектиране, утвърждаване и експлоатация на санитарно-охранителните зони около водоизточниците и съоръженията за питейно-битово водоснабдяване и около водоизточниците на минерални води, използвани за лечебни, профилактични, питейни и хигиенни нужди, издадена от министъра на околната среда и водите, министъра на здравеопазването и министъра на регионалното развитие и благоустройството, обн., ДВ, бр. 88 от 27.10.2000 г.) Пояс I е с приблизителни (по-големи) размери по 50х50 м от всички страни на водоизточника. Точните геометрични характеристики са - **Площ на зоната 13 924 m²** и периметър – 480 m. Същият е изтеглен в посока обратна на градиента на подземните води с цел да се защити по-добре съоръжението от проникване на замърсители.

1.3 Оразмеряване на пояс II

Границата на пояс II се оразмерява, като вертикална проекция върху земната повърхност на кривата, описана от всички точки от подземния воден обект, водата от които

за 400 d би достигнала до водоизточника. Получената след моделирането на миграционния масопренос зона има неправилна форма, изтеглена по посока на подземните води.

Пояс II е с площ 53 188 m² (като е извадена площта на пояс I) и периметър 1089 m, като координатите на характерни точки от граничните контури са показани в Прил. 4.


1.4 Оразмеряване на пояс III

Границата на пояс III се оразмерява, като вертикална проекция върху земната повърхност на кривата, описана от всички точки от подземния воден обект, водата от които за 9125 d (25 години) би достигнала до водоизточниците.


Пояс III е с площ 177 481 m² (в т.ч. са площите на пояси I и II) или **110 369 m² (без пояси I и II)** и периметър 1758 m, като координатите на характерни точки от граничните контури са показани в Прил. 4.

Спазено е условието на Чл. 23, ал. 2, а именно: „Размерът на пояс II се определя в зависимост от средногодишния проектен експлоатационен дебит на водоизточника, от хидрогеоложките параметри на подземния воден обект или частта от него и граничните условия, но площта не може да бъде по-малка от 25 % от площта на пояс III"


Получената след моделирането на миграционния масопренос зона на пояс III е следната:

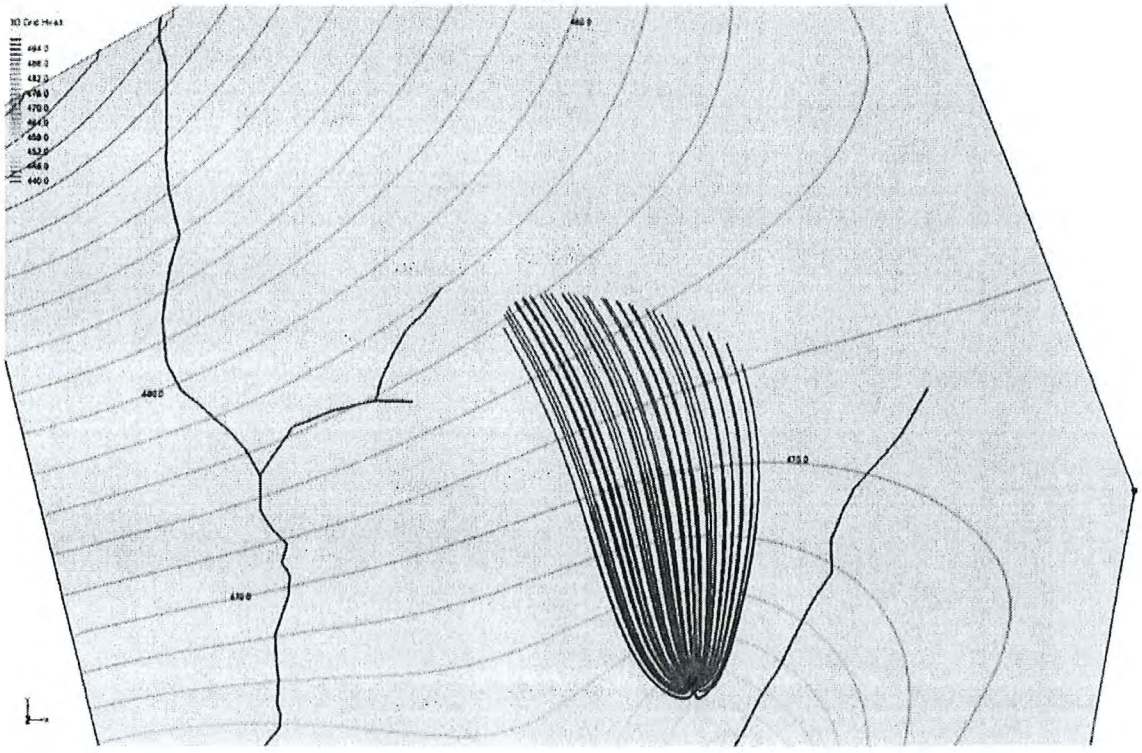

Фиг. 2. Пояси II и III на СОЗ около каптажа

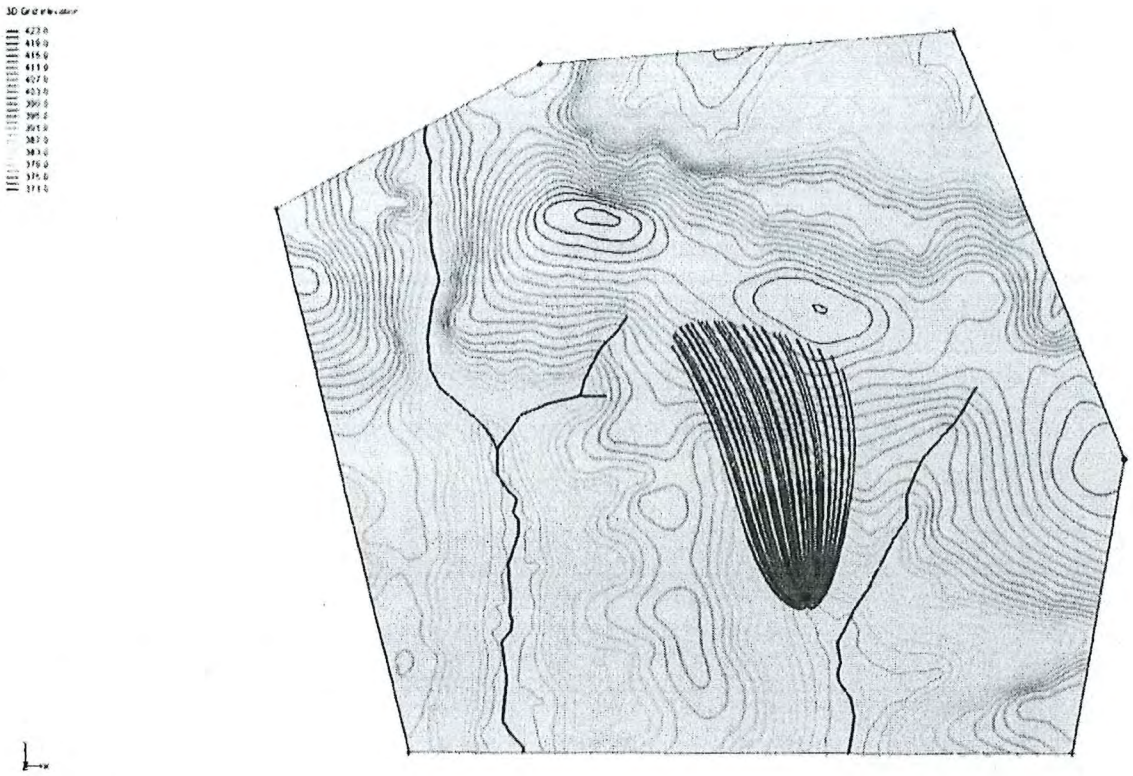

Фиг. 3. Пояси II и III нанесени върху топографията на района на моделната зона

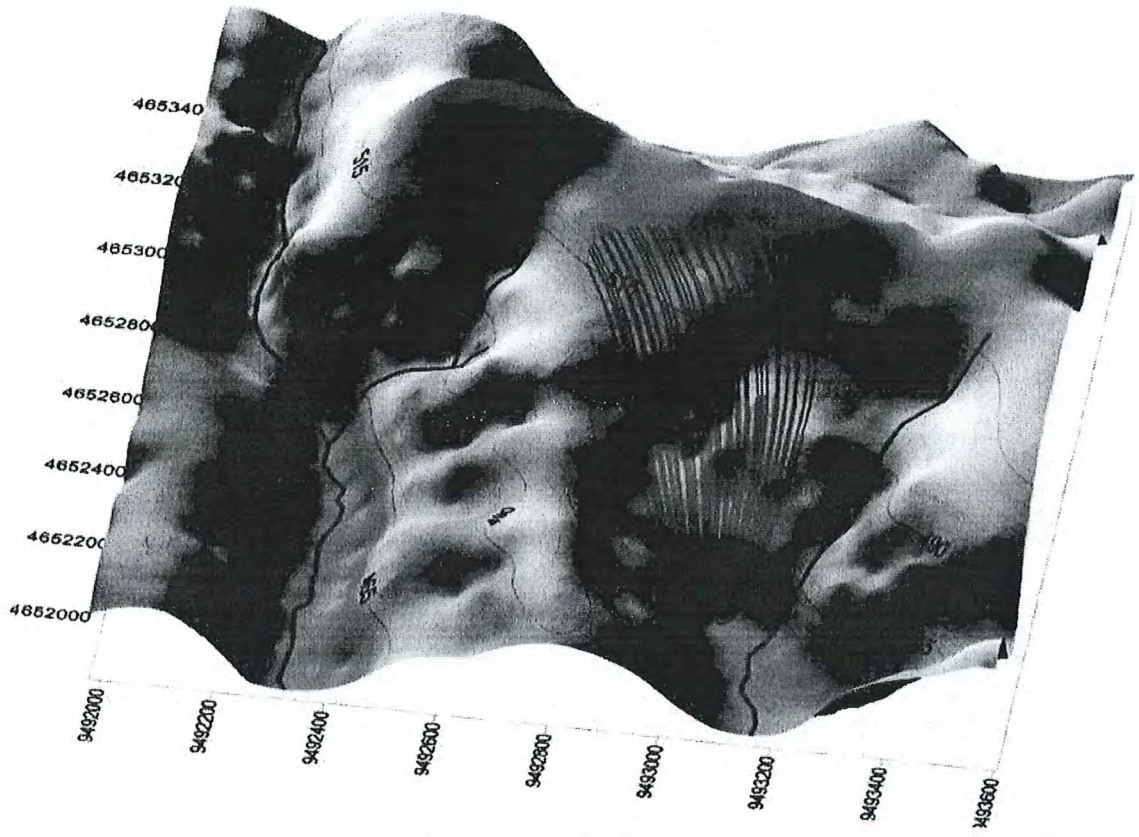

Фиг. 4. Триизмерен модел с нанесени Пояси II и III на СОЗ около каптирания извор

2. ИМОТИ В РАМКИТЕ НА СОЗ

Изготвен е регистър на засегнатите имоти, съдържащ площ на имота, засегната площ, начин на трайно ползване и собственик приложен към доклада.

РЕГИСТЪР НА ЗАСЕГНАТИТЕ ИМОТИ ОТ ПОЯС I

Имот №	НТП на имота	Вид собственост	Име на собственик име презиме и фамилия / име юрид. лице	Площ на имота в дка	Засегната площ в дка
05164.27.8	НИВИ /ОРНА ЗЕМЯ/	Частна	АДЕМ РЕДЖЕБОВ БОРУКАМЗОВ	10.001	1.421
05164.27.10	НИВИ /ОРНА ЗЕМЯ/	Частна	НИКОЛА ДИМИТРОВ НИКОВ	16.997	2.666
05164.27.32	Други изоставени орни земи	Частна	РЕДЖЕБ АДЕМОВ РЕДЖЕБОВ	4.999	1.895
05164.27.33	Други изоставени орни земи	Общинска частна	ЗЕМИ ПО ЧЛ.19 ОТ ЗСПЗЗ	7.703	2.925
05164.27.52	ДЪРВОПРОИЗВОДИТЕЛНИ ГОРСКИ ПЛОЩИ	Държавна частна	МЗГ-ДЛ/ДДС	50.243	1.879
05164.27.57	Гори в земеделски земи	Общинска частна	ЗЕМИ ПО ЧЛ.19 ОТ ЗСПЗЗ	2.196	0.839
05164.27.59	ДРУГИ ТЕРЕНИ БЕЗ ОПРЕДЕЛЕНО СТОПАН. ПРЕДНАЗНАЧЕНИЕ	Общинска публична	ОБЩИНА ЕЛЕНА	1.520	0.254
05164.27.62	ДРУГИ ТЕРИТОРИИ ЗАЕТИ ОТ СЕЛСКОТО СТОПАНСТВО	Общинска частна	ОБЩИНА ЕЛЕНА	6.236	1.662
05164.27.24	ПОЛСКИ ПЪТИЩА	Общинска публична	ОБЩИНА ЕЛЕНА	2.377	0.383
			ОБЩО	**102.272**	**13.924**

РЕГИСТЪР НА ЗАСЕГНАТИТЕ ИМОТИ ОТ ПОЯС II

Имот №	НТП на имота	Вид собственост	Име на собственик име презиме и фамилия / име юрид. лице	Площ на имота в дка	Засегната площ в дка
05164.27.3	Други изоставени орни земи	Общинска частна	ОБЩИНА ЕЛЕНА	41.429	3.439
05164.27.4	НИВИ /ОРНА ЗЕМЯ/	Частна	"Брезово 2020" ЕООД	128.090	0.948
05164.27.6	Други изоставени орни земи	Частна	ИВАН ГЕОРГИЕВ ТРЕНОВ ИВАН ИВАНОВ СТОЙКОВ	14.298	8.421
05164.27.7	Други изоставени орни земи	Частна	ОКТАЙ ШАБАНОВ ШАБАНОВ	10.001	10.000
05164.27.8	НИВИ /ОРНА ЗЕМЯ/	Частна	АДЕМ РЕДЖЕБОВ БОРУКАМЗОВ	10.001	2.066
05164.27.10	НИВИ /ОРНА ЗЕМЯ/	Частна	НИКОЛА ДИМИТРОВ НИКОВ	16.997	0.310
05164.27.24	ПОЛСКИ ПЪТИЩА	Общинска публична	ОБЩИНА ЕЛЕНА	2.377	1.045
05164.27.30	Други изоставени орни земи	Общинска частна	ЗЕМИ ПО ЧЛ.19 ОТ ЗСПЗЗ	9.151	8.436
05164.27.33	Други изоставени орни земи	Общинска частна	ЗЕМИ ПО ЧЛ.19 ОТ ЗСПЗЗ	7.703	4.777
05164.27.52	ДЪРВОПРОИЗВОДИТЕЛНИ ГОРСКИ ПЛОЩИ	Държавна частна	МЗГ-ДЛ/ДДС	50.243	10.810
05164.27.57	Гори в земеделски земи	Общинска частна	ЗЕМИ ПО ЧЛ.19 ОТ ЗСПЗЗ	2.196	0.012
05164.27.59	ДРУГИ ТЕРЕНИ БЕЗ ОПРЕДЕЛЕНО СТОПАН. ПРЕДНАЗНАЧЕНИЕ	Общинска публична	ОБЩИНА ЕЛЕНА	1.520	1.266
05164.27.60	СКАЛИ	Общинска публична	ОБЩИНА ЕЛЕНА	3.910	1.514
05164.27.62	ДРУГИ ТЕРИТОРИИ ЗАЕТИ	Общинска	ОБЩИНА ЕЛЕНА	6.236	0.144

Имот №	НТП на имота	Вид собственост	Име на собственик име презиме и фамилия / име юрид. лице	Площ на имота в дка	Засегната площ в дка
	ОТ СЕЛСКОТО СТОПАНСТВО	частна			
			ОБЩО:	**304.152**	**53.188**

РЕГИСТЪР НА ЗАСЕГНАТИТЕ ИМОТИ ОТ ПОЯС III

Имот №	НТП на имота	Вид собственост	Име на собственик име презиме и фамилия / име юрид. лице	Площ на имота в дка	Засегната площ в дка
05164.27.1	НИВИ /ОРНА ЗЕМЯ/	Общинска частна	ОБЩИНА ЕЛЕНА	51.975	1.172
05164.27.2	Други изоставени орни земи	Частна	МУСТАФА СЕЛИМОВ БОРУКАМЗОВ	16.996	11.212
05164.27.3	Други изоставени орни земи	Общинска частна	ОБЩИНА ЕЛЕНА	41.429	5.481
05164.27.4	НИВИ /ОРНА ЗЕМЯ/	Частна – обществени организации	"Брезово 2020" ЕООД	128.090	18.453
05164.27.5	СКАЛИ	Общинска публична	ОБЩИНА ЕЛЕНА	3.696	3.696
05164.27.6	Други изоставени орни земи	Частна	ИВАН ГЕОРГИЕВ ТРЕНОВ ИВАН ИВАНОВ СТОЙКОВ	14.298	5.606
05164.27.24	ПОЛСКИ ПЪТИЩА	Общинска публична	ОБЩИНА ЕЛЕНА	2.377	0.800
05164.27.28	НИВИ /ОРНА ЗЕМЯ/	Частна – обществени организации	"Брезово 2020" ЕООД	36.953	13.735
05164.27.30	Други изоставени орни земи	Общинска	39008_0004854 ЗЕМИ ПО	9.151	0.700


Имот №	НТП на имота	Вид собственост	Име на собственик име презиме и фамилия / име юрид. лице	Площ на имота в дка	Засегната площ в дка
		частна	ЧЛ.19 ОТ ЗСПЗЗ		
05164.27.44	СКАЛИ	Общинска публична	ОБЩИНА ЕЛЕНА	28.644	28.644
05164.27.52	ДЪРВОПРОИЗВОДИТЕЛНИ ГОРСКИ ПЛОЩИ	Държавна частна	МЗГ-ДЛ/ДДС	50.243	19.849
05164.27.78	ПОЛСКИ ПЪТИЦА	Общинска публична	ОБЩИНА ЕЛЕНА	2.233	1.021
			ОБЩО:	**386.085**	**110.369**

ПРИЛОЖЕНИЯ:


1. Пояси I, II и III и характерните точки от тях, М 1:5000 – Графична част;
2. Пояси I, II и III нанесени върху топографска основа, М 1:5000 – Графична част;
3. Пояси I, II и III нанесени върху имотна извадка на района, М 1:5000 – Графична част;
4. Характерни точки на контурите на СОЗ около водовземното съоръжение;
5. Файлове – тип "shp".

С уважение,


инж. ДИЛЯН МЛЪЗЕВ /
Кмет на община ЕЛЕНА

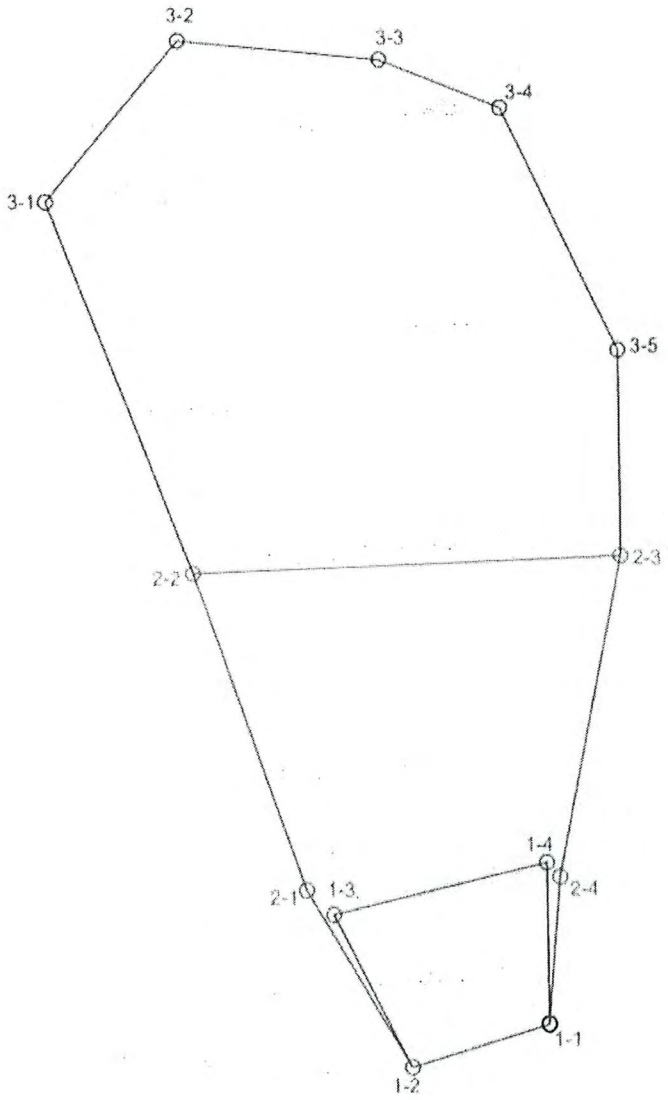

Пояси I, II и III и характерни точки от тях, М 1:5 000

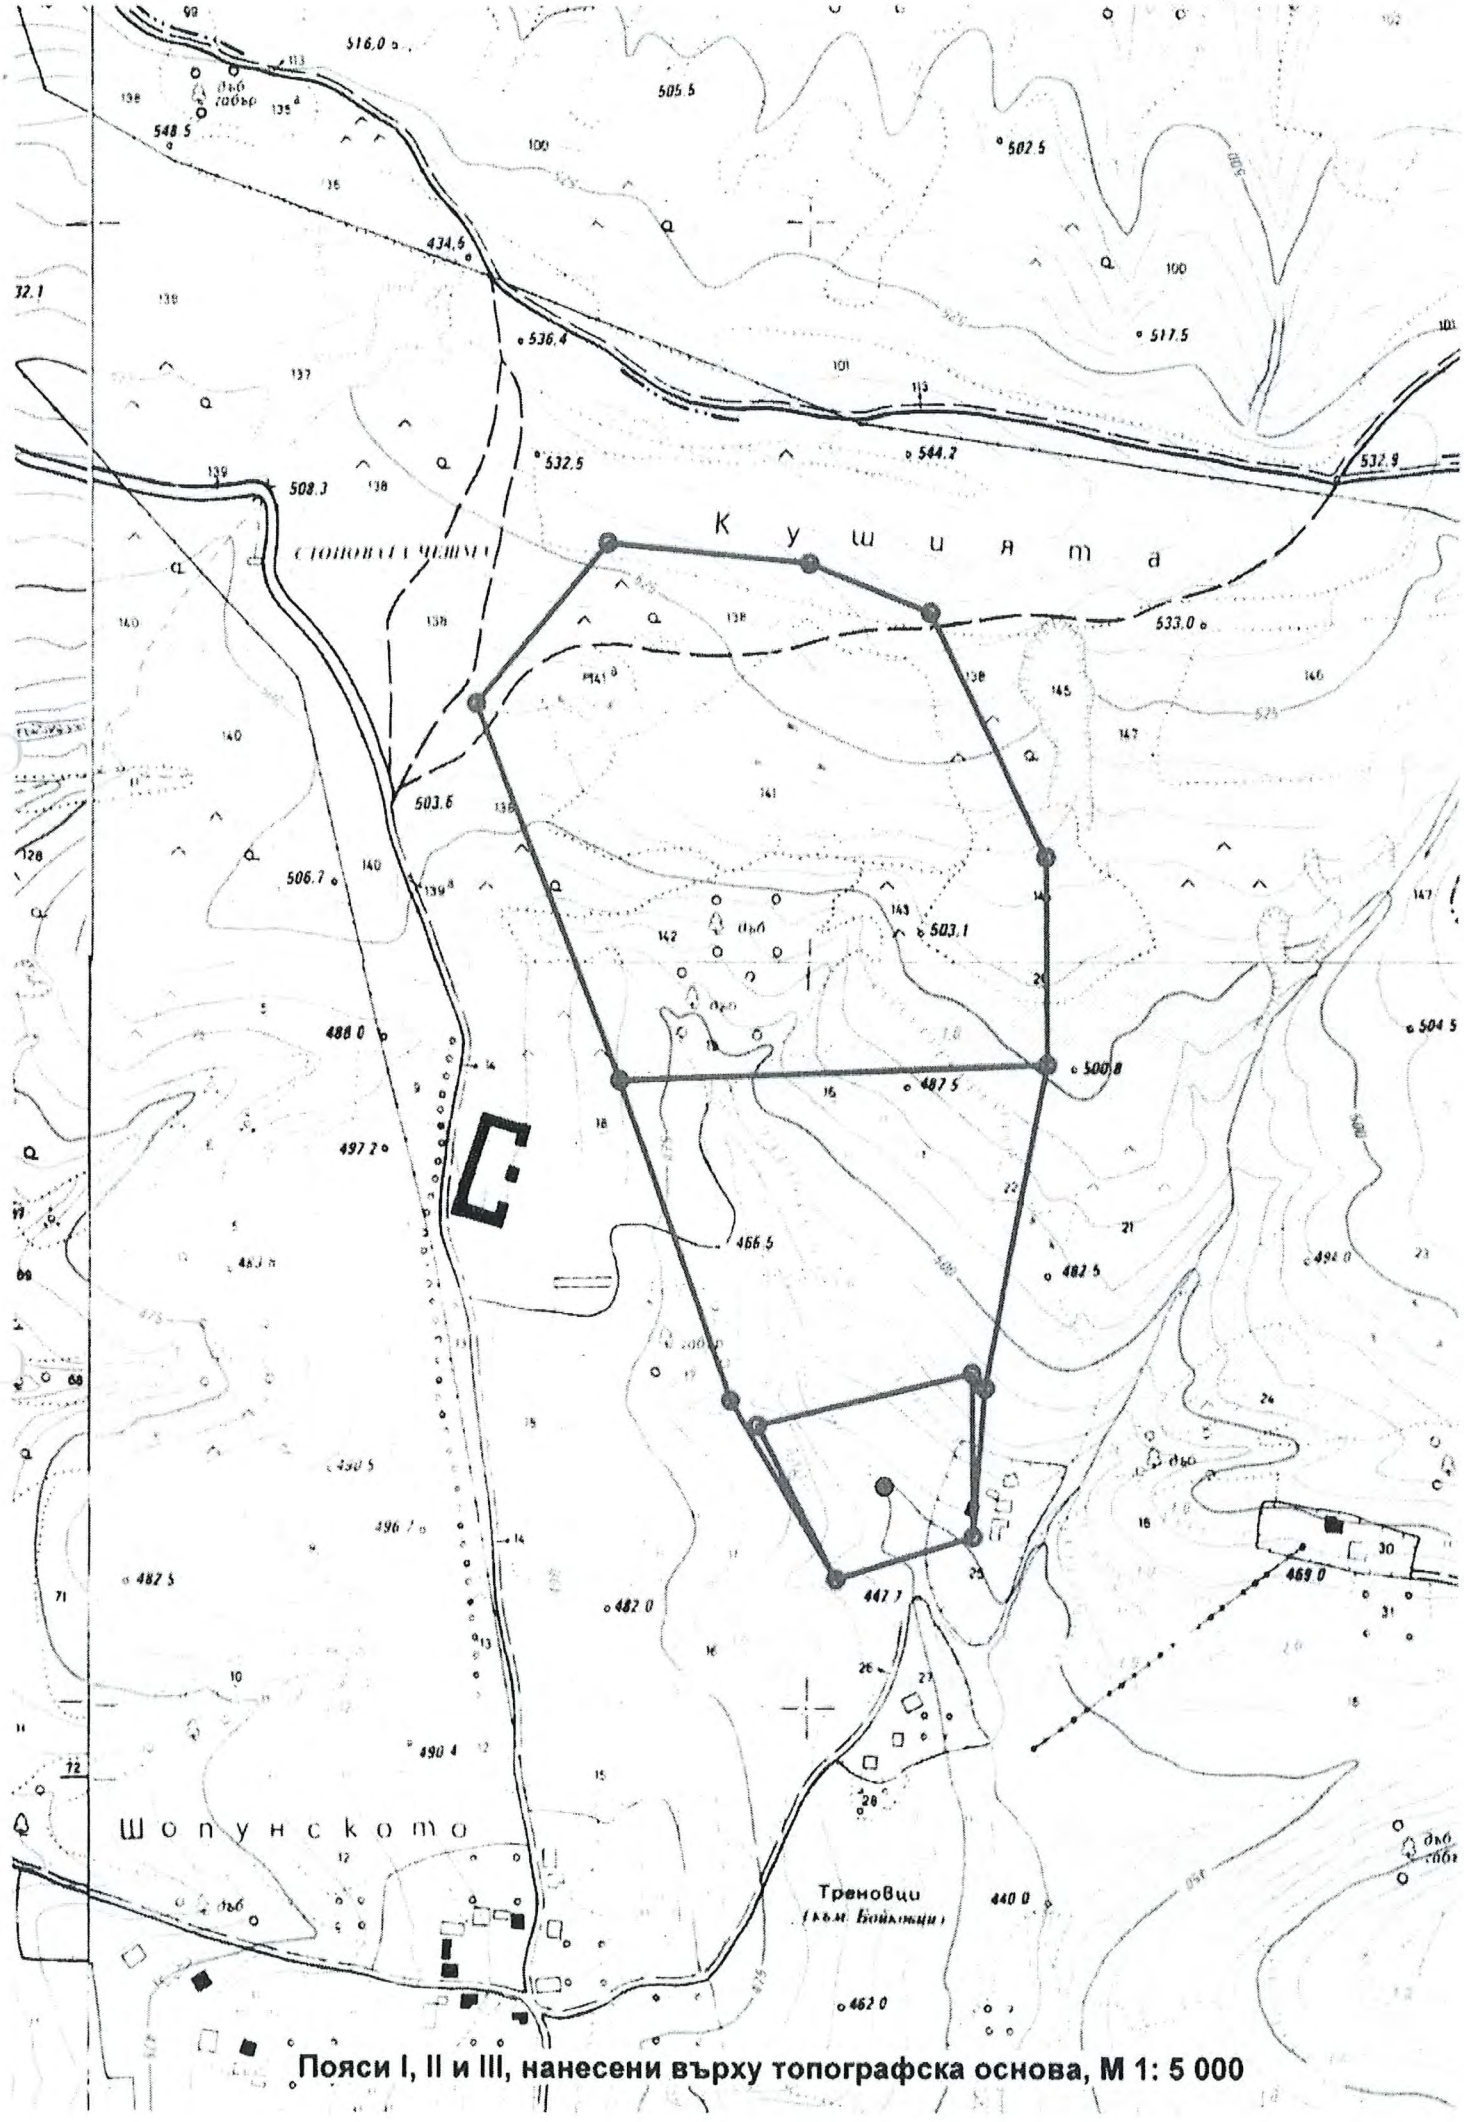

Пояси I, II и III, нанесени върху топографска основа, М 1: 5 000

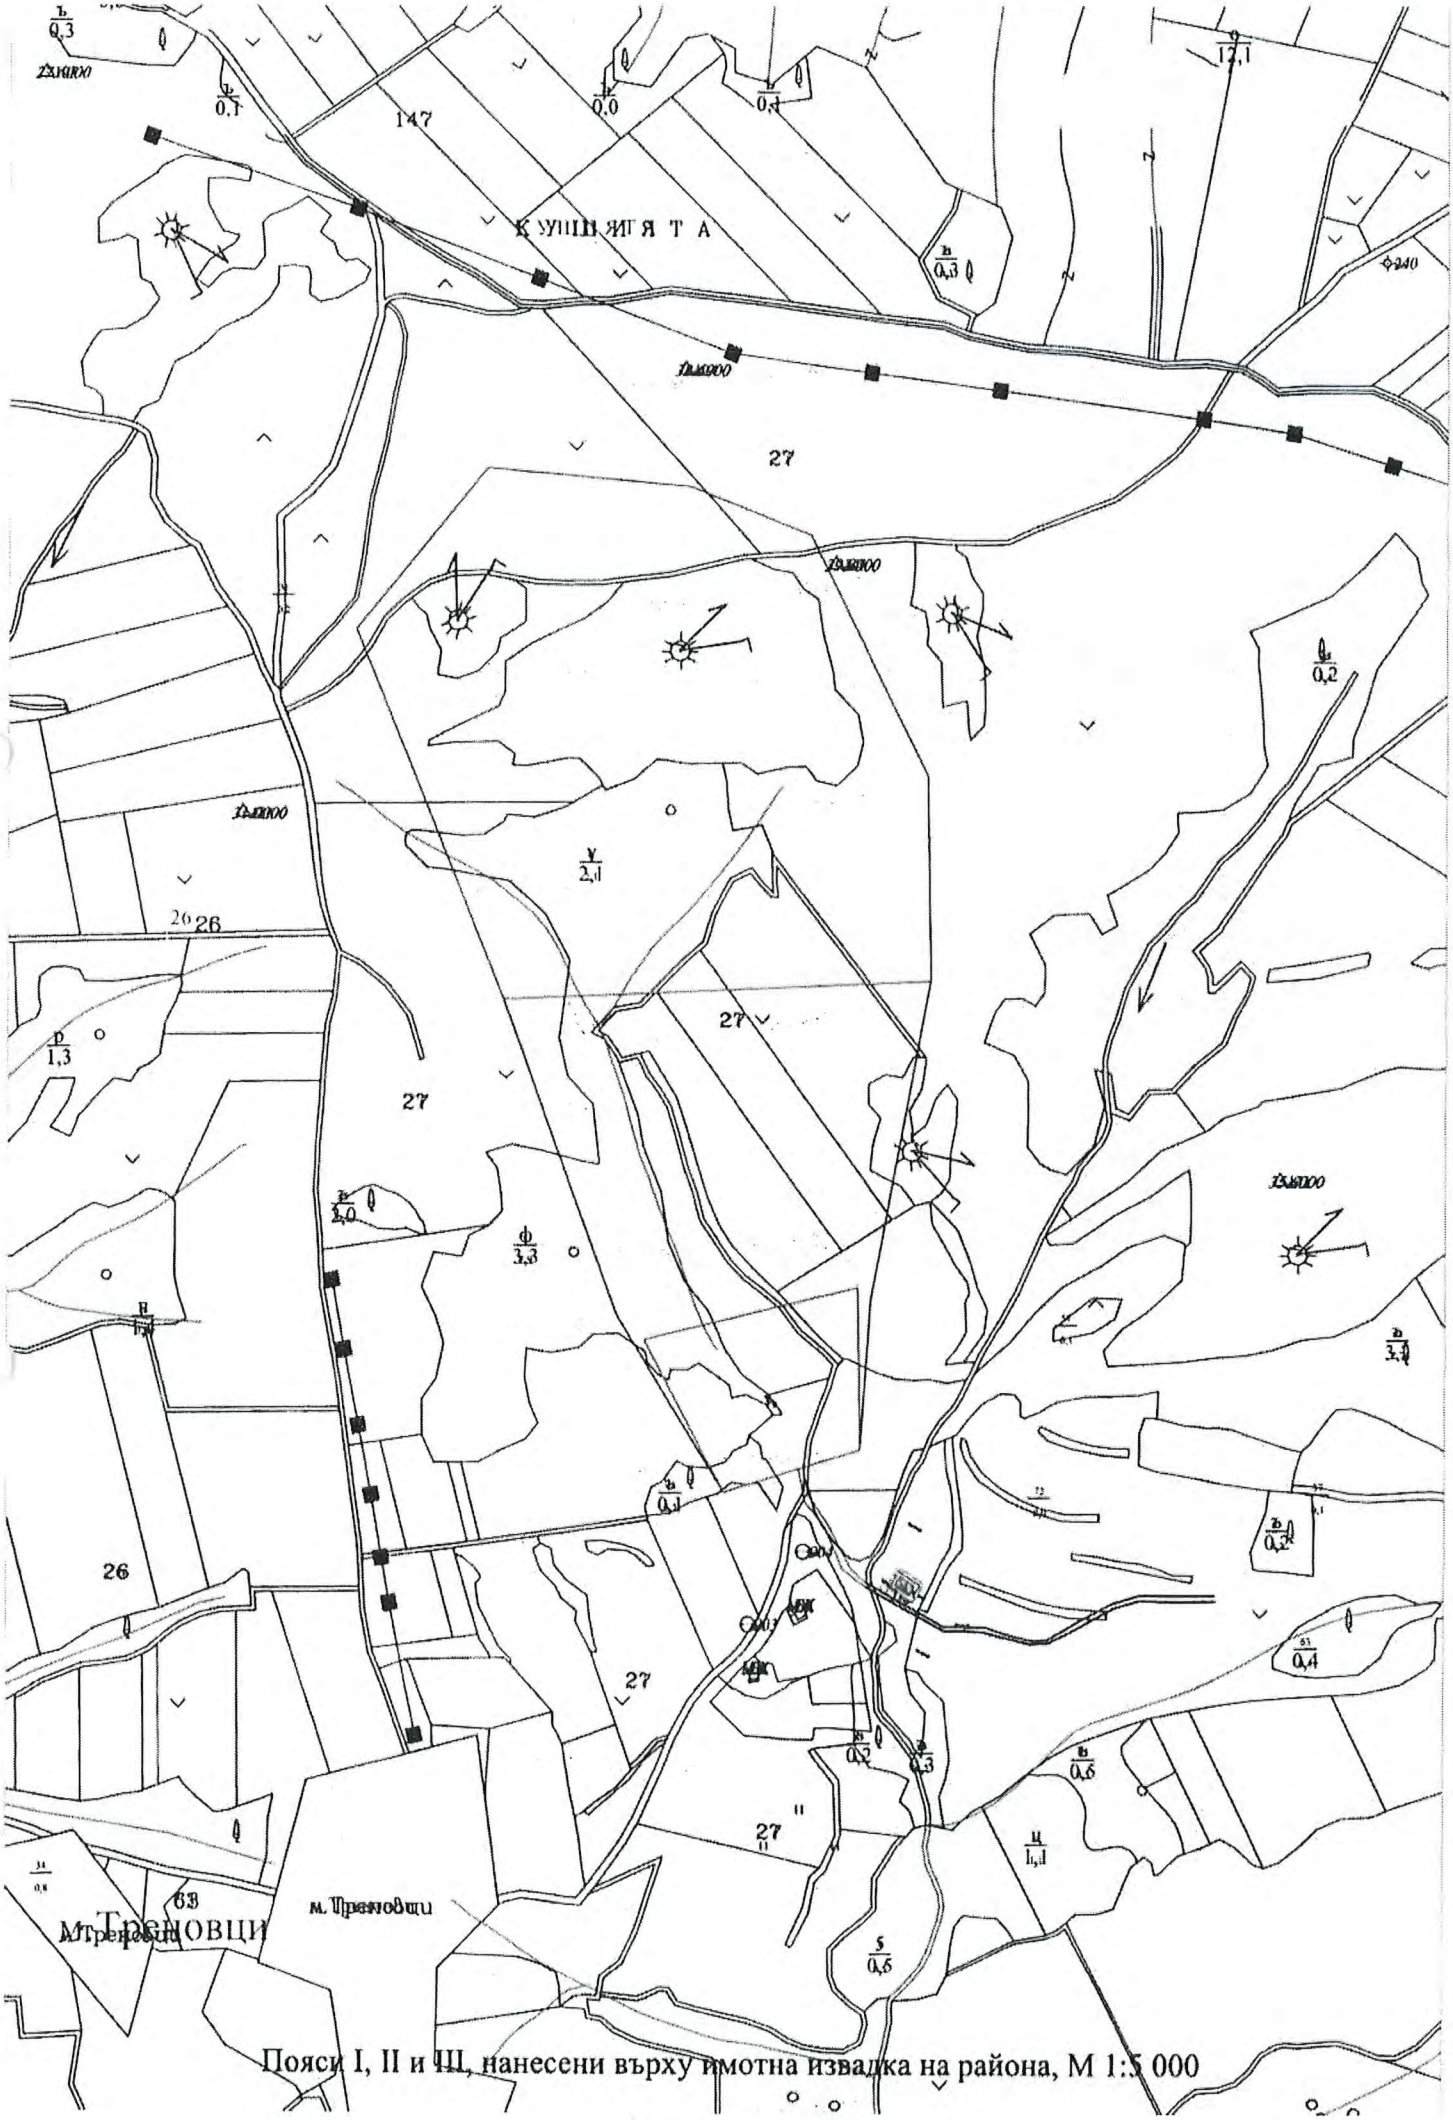

Пояси I, II и III, нанесени върху имотна извадка на района, М 1:5 000

Характерни точки от контурите на СОЗ около водовземното съоръжение

БГС 2005, метрични

точки	X, m	Y, m
Пояс I		
1-1	426683.280	4751953.876
1-2	426587.467	4751926.239
1-3	426533.522	4752030.181
1-4	426683.181	4752063.324
Пояс II		
1-1	426683.280	4751953.876
1-2	426587.467	4751926.239
2-1	426514.727	4752046.865
2-2	426438.816	4752262.307
2-3	426736.907	4752270.057
2-4	426692.263	4752053.572
Пояс III		
1-1	426683.280	4751953.876
1-2	426587.467	4751926.239
2-1	426514.727	4752046.865
2-2	426438.816	4752262.307
3-1	426340.291	4752515.086
3-2	426433.070	4752623.090
3-3	426573.737	4752608.089
3-4	426657.660	4752574.076
3-5	426736.872	4752409.110

БГС 2005, гг мм сс

X, m	Y, m
Пояс I	
42° 55' 00.054"	26° 06' 06.178"
42° 54' 59.125"	26° 06' 01.965"
42° 55' 02.476"	26° 05' 59.537"
42° 55' 03.602"	26° 06' 06.122"
Пояс II	
42° 55' 00.054"	26° 06' 06.178"
42° 54' 59.125"	26° 06' 01.965"
42° 55' 03.010"	26° 05' 58.700"
42° 55' 09.967"	26° 05' 55.251"
42° 55' 10.322"	26° 06' 08.394"
42° 55' 03.289"	26° 06' 06.527"
Пояс III	
42° 55' 00.054"	26° 06' 06.178"
42° 54' 59.125"	26° 06' 01.965"
42° 55' 03.010"	26° 05' 58.700"
42° 55' 09.967"	26° 05' 55.251"
42° 55' 18.127"	26° 05' 50.786"
42° 55' 21.660"	26° 05' 54.827"
42° 55' 21.222"	26° 06' 01.038"
42° 55' 20.149"	26° 06' 04.756"
42° 55' 14.829"	26° 06' 08.327"

1970, зона 7

точки	X, m	Y, m
Пояс I		
1-1	9493116.974	4652113.019
1-2	9493021.379	4652084.497
1-3	9492966.467	4652187.983
1-4	9493115.876	4652222.504
Пояс II		
1-1	9493116.974	4652113.019
1-2	9493021.379	4652084.497
2-1	9492947.513	4652204.502
2-2	9492869.609	4652419.327
2-3	9493167.734	4652429.800
2-4	9493125.050	4652212.831
Пояс III		
1-1	9493116.974	4652113.019
1-2	9493021.379	4652084.497
2-1	9492947.513	4652204.502
2-2	9492869.609	4652419.327
3-1	9492768.742	4652671.296
3-2	9492860.568	4652780.185
3-3	9493001.421	4652766.462
3-4	9493085.684	4652733.203
3-5	9493166.430	4652568.902

Пояс I		
Площ	13 924	m^2
Периметър	480	m

Пояс II		
Площ	53 188	m^2
Периметър	1 089	m

Пояс III		
Площ	110 369	m^2
Периметър	1 758	m

О Б Щ И Н А Е Л Е Н А

5070 гр. Елена, ул. „Иларион Макариополски" № 24 **e-mail: obshttina@elena.**
тел. 06151/61-32, факс 06151/65-10 **http://www.elena.**

Изх. №.УВ.04.02-15-(4)/25.10.2023 г.

МОСВ
ДУНАВСКИ РАЙОН С ЦЕНТЪР ПЛЕВЕН
БАСЕЙНОВА ДИРЕКЦИЯ
Вх.№ СКЗЗВ-01-1314/
Плевен 27.10 2023 г.

ДО

ИНЖ. РУМЕЛИЯ ПЕТРОВА
ДИРЕКТОР НА БАСЕЙНОВА ДИРЕКЦИЯ
„ДУНАВСКИ РАЙОН"
УЛ. „ЧАТАЛДЖА" № 60
ГР. ПЛЕВЕН, 5800

На Ваш № СКЗЗВ-01-13(3)/20.06.2023 г.

ОТНОСНО: Проект за учредяване на Санитарно-Охранителна Зона (СОЗ) о.
на **извор „КИ Треновци-Община Елена-Бойковци"**


УВАЖАЕМА ИНЖ. ПЕТРОВА,

Във връзка с писмо Ваш изх. изх. №СКЗЗВ-01-13 (.023 г. за допуснат неточности в засегнатите имоти, Ви предоставяме настоящите допълнения и изменения съгласно Вашето писмо с точно опредеделени площи на засегнати имоти спорел координатния регистър.

1. ОРАЗМЕРЯВАНЕ НА ПОЯСИТЕ ОТ САНИТАРНО-ОХРАНИТЕЛНИТЕ ЗОНИ

1.1 Резултати от моделните изчисления

На базата на получената хидродинамична картина, за определянето на пояси I, II и II около водовземните съоръжения, са направени два миграционни модела – за 400 и 912 денонощия, окунторяващи зоните, в които за посочените периоди от време попаднали в тя замърсители ще се транспортират до съоръжението.

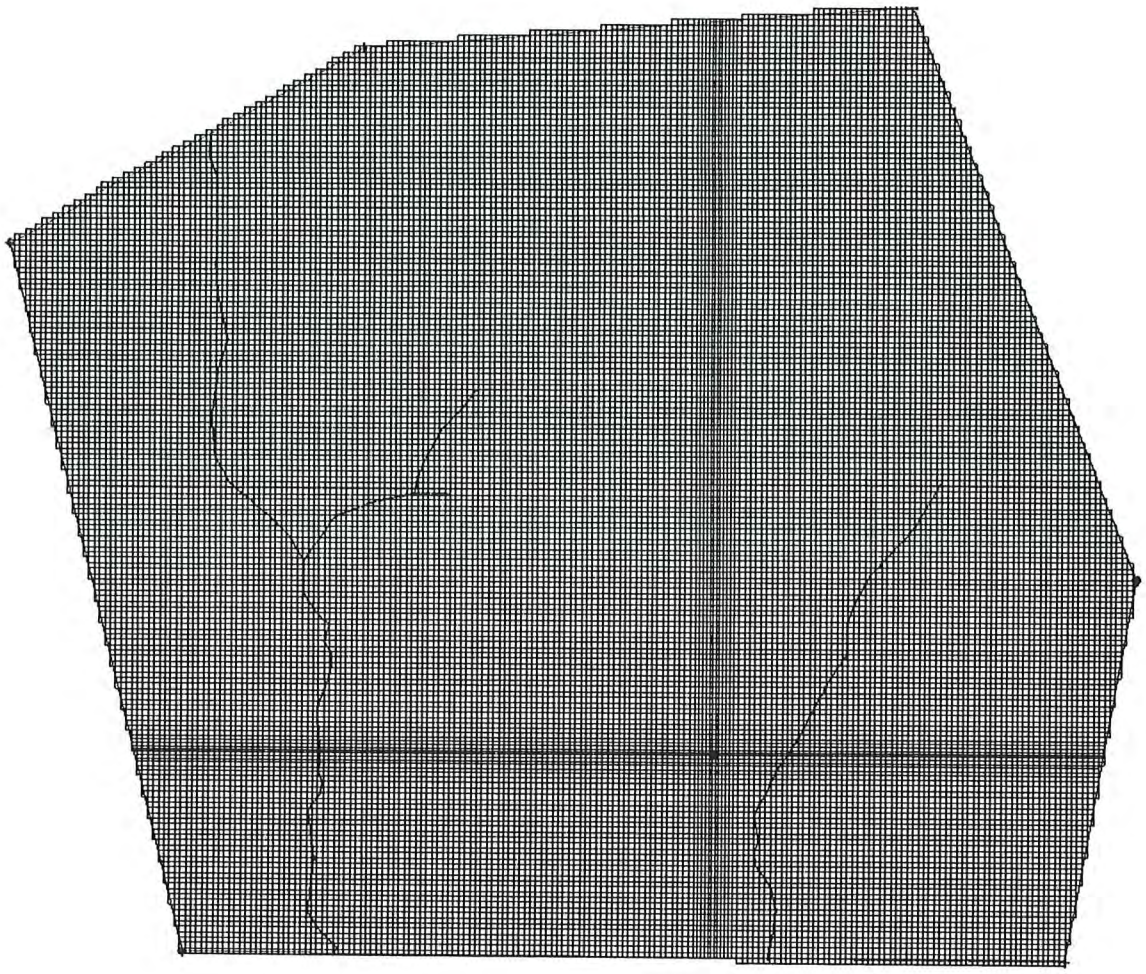

Фиг. 1. Моделна мрежа на района около извора

1.2 Оразмеряване на пояс I

Чл. 22, ал. 2 (за незащитени водни обекти) от Наредба № 3 от 16.10.2000 г. (за условията и реда за проучване, проектиране, утвърждаване и експлоатация на санитарно-охранителните зони около водоизточниците и съоръженията за питейно-битово водоснабдяване и около водоизточниците на минерални води, използвани за лечебни, профилактични, питейни и хигиенни нужди, издадена от министъра на околната среда и водите, министъра на здравеопазването и министъра на регионалното развитие и благоустройството, обн., ДВ, бр. 88 от 27.10.2000 г.) Пояс I е с приблизителни (по-големи) размери по 50x50 м от всички страни на водоизточника. Точните геометрични характеристики са - **Площ на зоната 13 924 m^2** и периметър – 480 m. Същият е изтеглен в посока обратна на градиента на подземните води с цел да се защити по-добре съоръжението от проникване на замърсители.

1.3 Оразмеряване на пояс II

Границата на пояс II се оразмерява, като вертикална проекция върху земната повърхност на кривата, описана от всички точки от подземния воден обект, водата от които

за 400 d би достигнала до водоизточника. Получената след моделирането на миграционния масопренос зона има неправилна форма, изтеглена по посока на подземните води.

Пояс II е с площ 53 188 m² (като е извадена площта на пояс I) и периметър 1089 m, като координатите на характерни точки от граничните контури са показани в Прил. 4.


1.4 Оразмеряване на пояс III

Границата на пояс III се оразмерява, като вертикална проекция върху земната повърхност на кривата, описана от всички точки от подземния воден обект, водата от които за 9125 d (25 години) би достигнала до водоизточниците.


Пояс III е с площ 177 481 m² (в т.ч. са площите на пояси I и II) или **110 369 m² (без пояси I и II)** и периметър 1758 m, като координатите на характерни точки от граничните контури са показани в Прил. 4.

Спазено е условието на Чл. 23, ал. 2, а именно: „Размерът на пояс II се определя в зависимост от средногодишния проектен експлоатационен дебит на водоизточника, от хидрогеоложките параметри на подземния воден обект или частта от него и граничните условия, но площта не може да бъде по-малка от 25 % от площта на пояс III“


Получената след моделирането на миграционния масопренос зона на пояс III е следната:

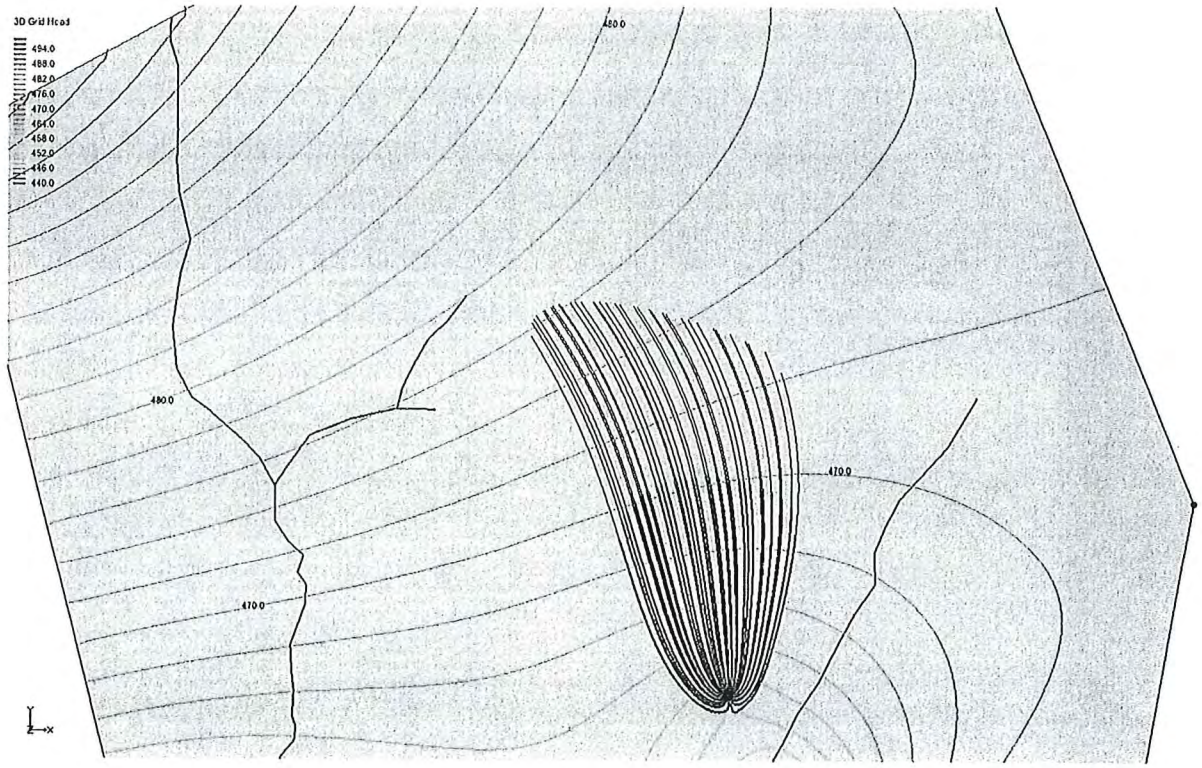

Фиг. 2. Пояси II и III на СОЗ около каптажа

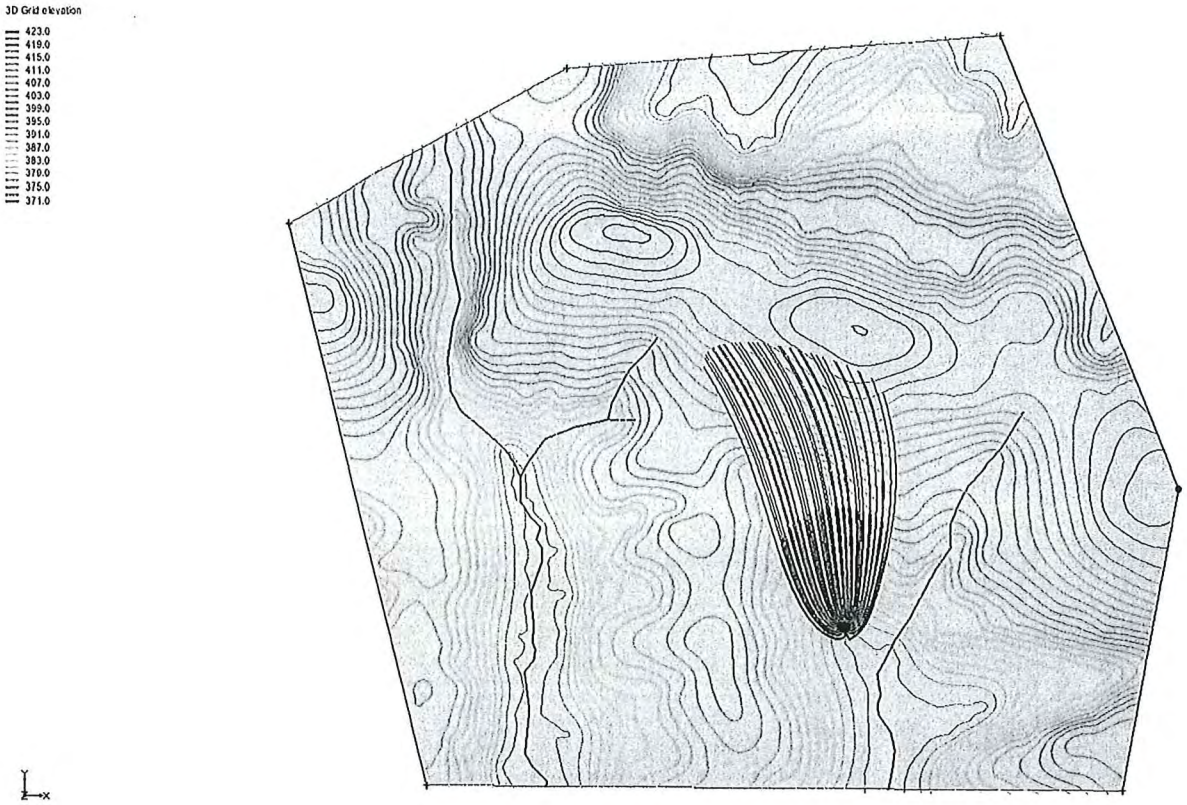

Фиг. 3. Пояси II и III нанесени върху топографията на района на моделната зона

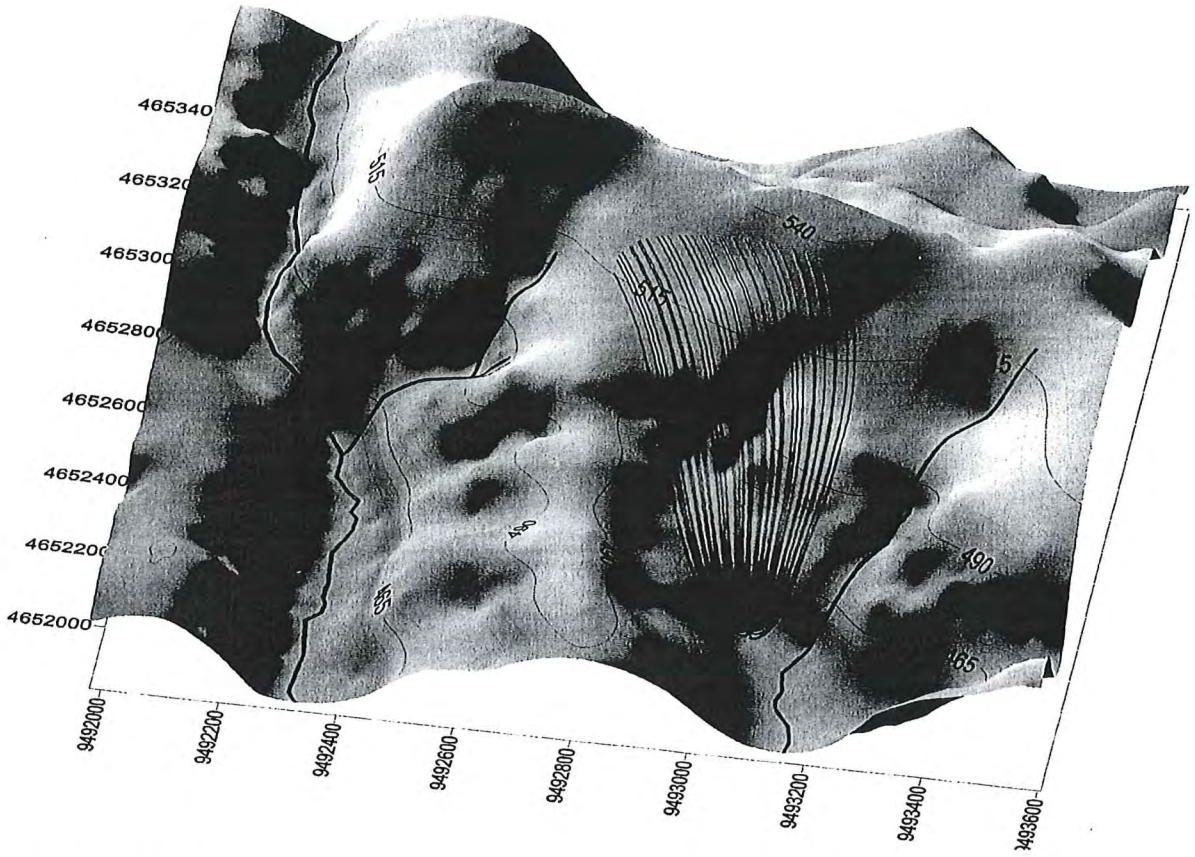


Фиг. 4. Триизмерен модел с нанесени Пояси II и III на СОЗ около каптирания извор

ПРИЛОЖЕНИЯ:


1. Пояси I, II и III и характерните точки от тях, М 1:5000 – Графична част;
2. Пояси I, II и III нанесени върху топографска основа, М 1:5000 – Графична част;
3. Пояси I, II и III нанесени върху имотна извадка на района, М 1:5000 – Графична част;
4. Характерни точки на контурите на СОЗ около водовземното съоръжение;
5. Файлове – тип "shp".

С уважение,

ДЕСИСЛАВА ШОПОВА
Зам.-кмет „Хуманитарни дейности" на община ЕЛЕНА
За кмет на община Елена, съгл. Заповед № РД.02.05-679 / 25.09.2023 г.

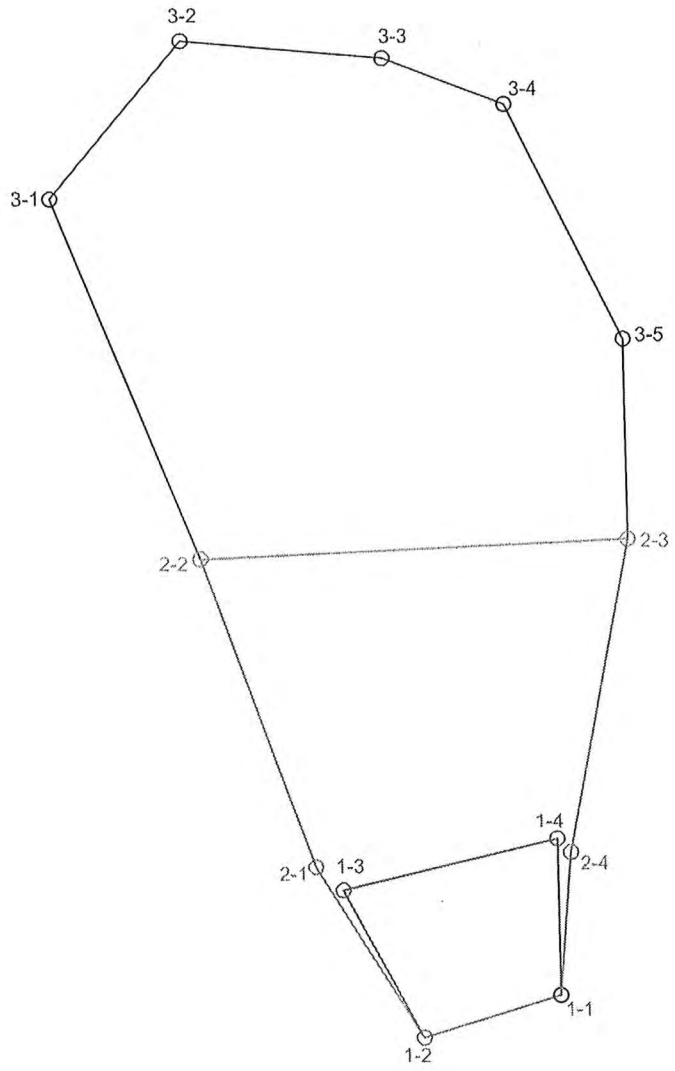

Пояси I, II и III и характерни точки от тях, М 1:5 000

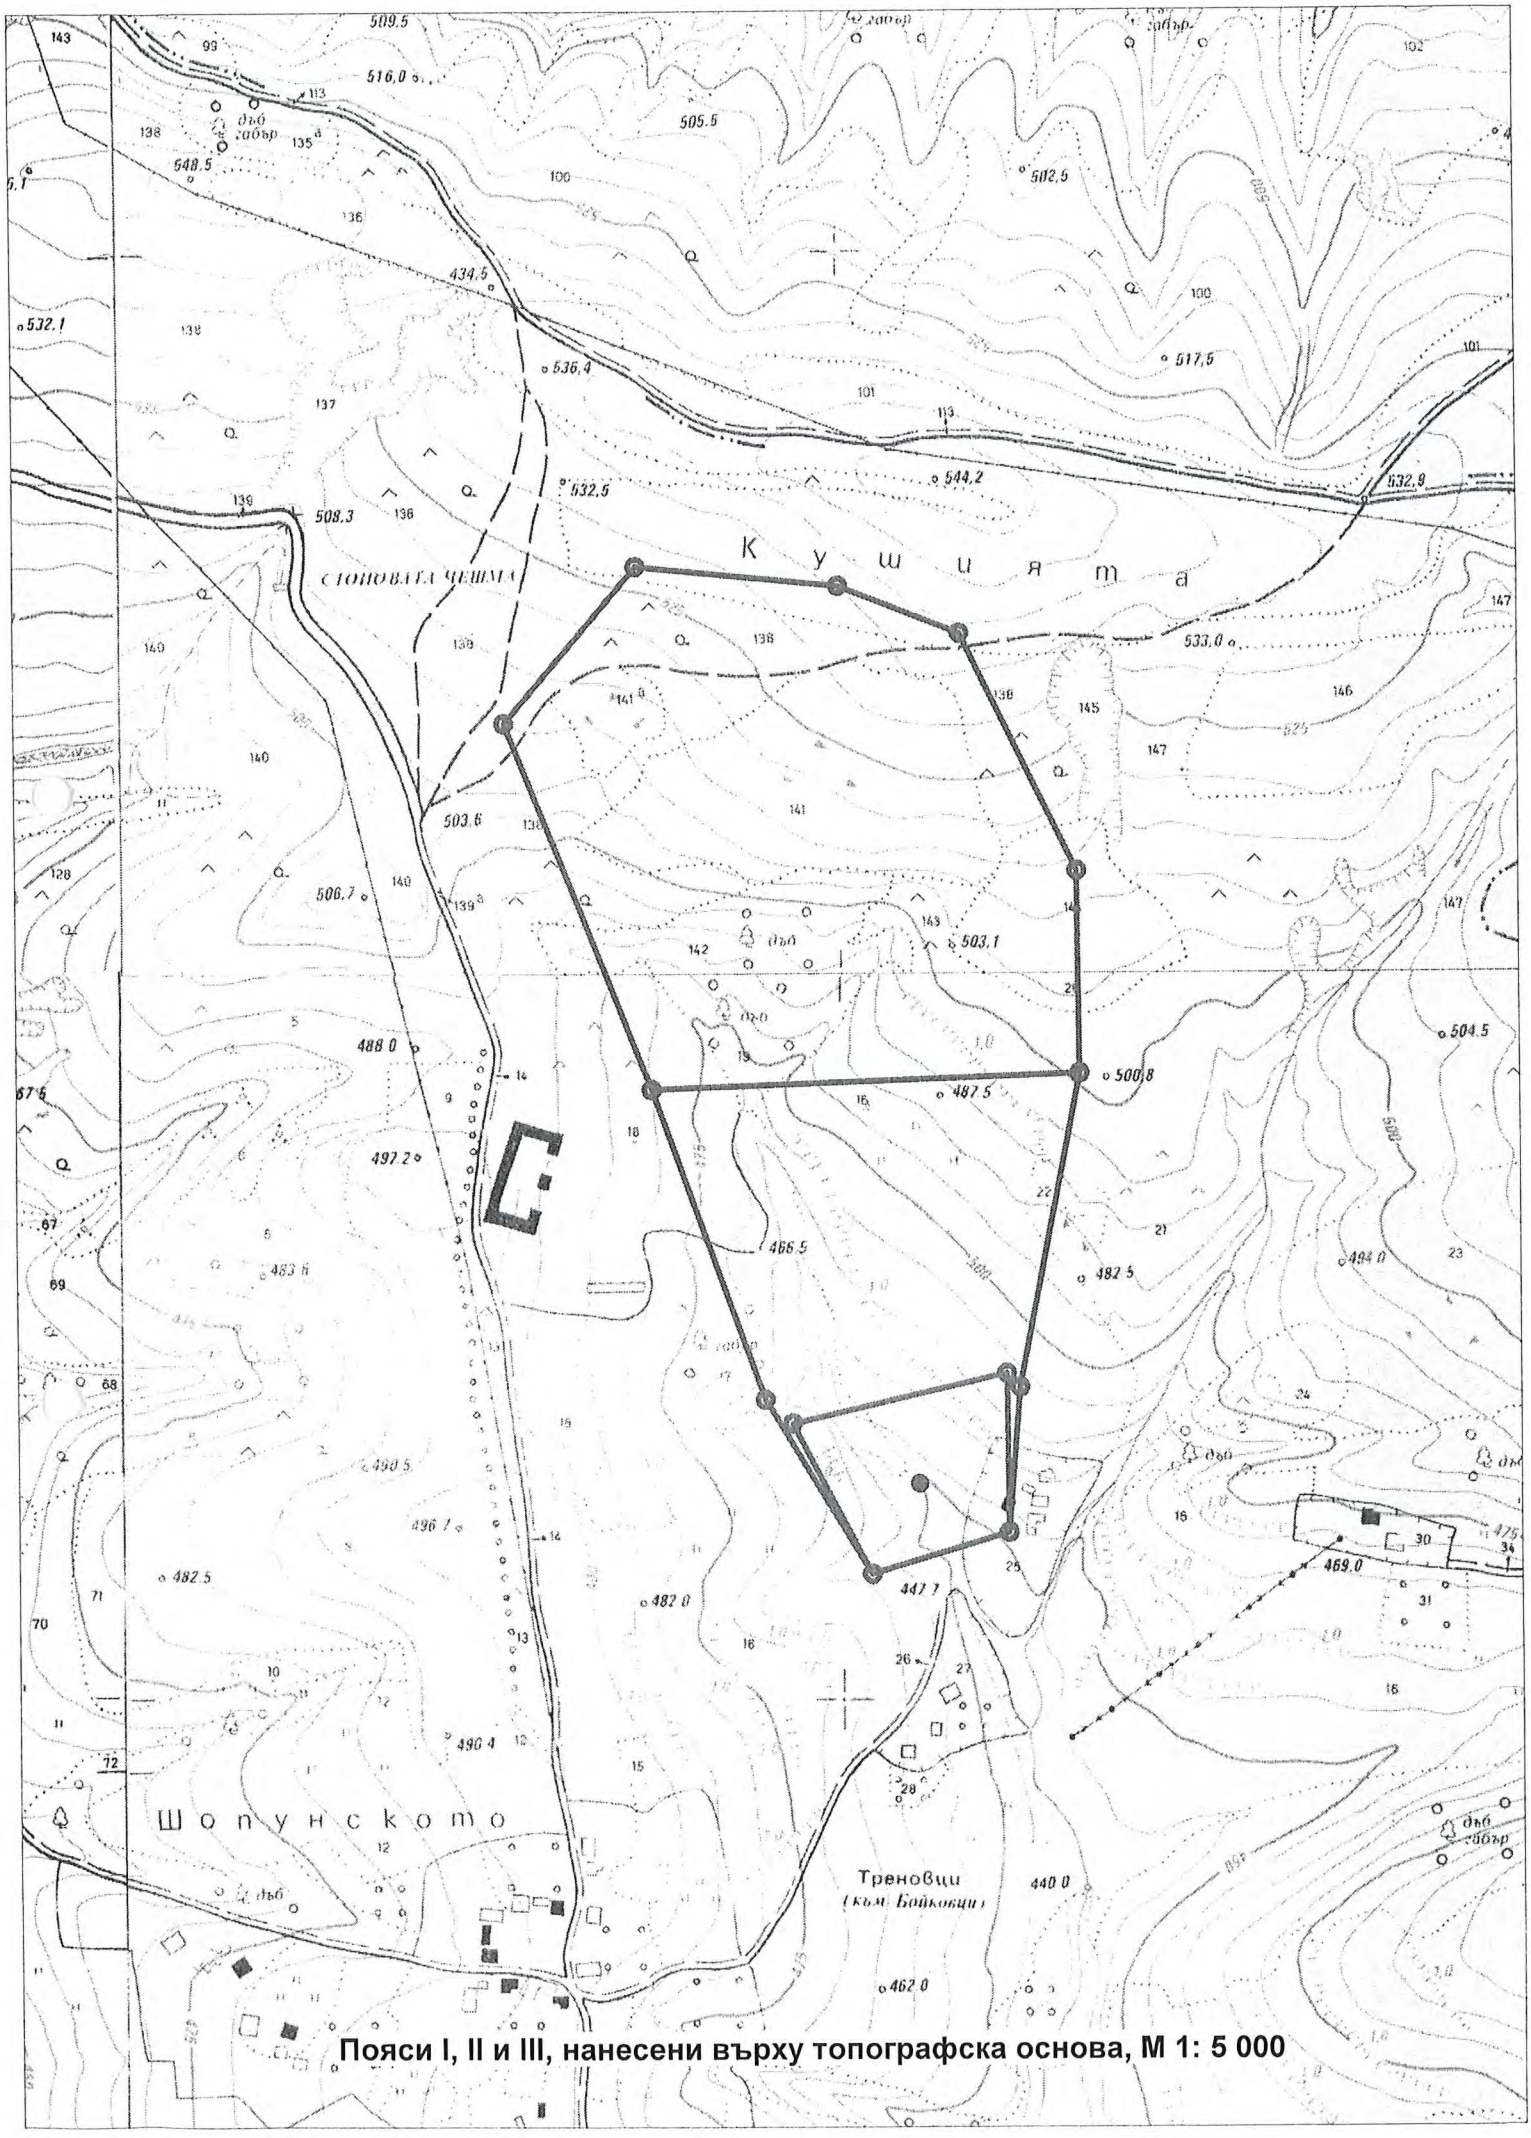

Пояси I, II и III, нанесени върху топографска основа, М 1: 5 000

2. ИМОТИ В РАМКИТЕ НА СОЗ

Изготвен е регистър на засегнатите имоти, съдържащ площ на имота, засегната площ, начин на трайно ползване и собственик приложен към доклада.

РЕГИСТЪР НА ЗАСЕГНАТИТЕ ИМОТИ ОТ ПОЯС I

Имот №	НТП на имота	Име на собственик име презиме и фамилия / име юрид. лице	Площ на имота в дка	Засегната площ в дка
27.120	НИВИ /ОРНА ЗЕМЯ/	4928_00050155 НИКОЛА ДИМИТРОВ НИКОВ	2.666	2.666
27.121	Гори в земеделски земи	39008_0004854 ЗЕМИ ПО ЧЛ.19 ОТ ЗСПЗЗ	0.839	0.839
27.122	Други изоставени орни земи	6834_00050156 РЕДЖЕБ АДЕМОВ РЕДЖЕБОВ	1.895	1.895
27.123	ПОЛСКИ ПЪТИЩА	39006_0004854 ОБЩИНА ЕЛЕНА	0.383	0.383
27.124	ДРУГИ ТЕРИТОРИИ ЗАЕТИ ОТ СЕЛСКОТО СТОПАНСТВО	39006_0004854 ОБЩИНА ЕЛЕНА	1.662	1.662
27.128	ДРУГИ ТЕРЕНИ БЕЗ ОПРЕДЕЛЕНО СТОПАН. ПРЕДНАЗНАЧЕНИЕ	39006_0004854 ОБЩИНА ЕЛЕНА	0.254	0.254
27.129	НИВИ /ОРНА ЗЕМЯ/	6833_00050156 АДЕМ РЕДЖЕБОВ БОРУКАМЗОВ	1.421	1.421
27.130	Други изоставени орни земи	39008_0004854 ЗЕМИ ПО ЧЛ.19 ОТ ЗСПЗЗ	2.925	2.925
27.131	ДЪРВОПРОИЗВОДИТЕЛНИ ГОРСКИ ПЛОЩИ	Г27031_000501 МЗГ-ДЛ/ДДС	1.879	1.879
		Общо:	**13.924**	**13.924**

РЕГИСТЪР НА ЗАСЕГНАТИТЕ ИМОТИ ОТ ПОЯС II

Имот №	НТП на имота	Име на собственик име презиме и фамилия / име юрид. лице	Площ на имота в дка	Засегната площ в дка
27.3	Други изоставени орни земи		41.429	3.439
27.4	Други изоставени орни земи		128.090	0.948
27.6	Други изоставени орни земи		14.298	8.420
27.7	Други изоставени орни земи		10.001	10.000
27.30	Други изоставени орни земи		9.151	8.436
27.60	Други изоставени орни земи		3.910	1.514

Имот №	НТП на имота	Име на собственик име презиме и фамилия / име юрид. лице	Площ на имота в дка	Засегната площ в дка
27.125	Други изоставени орни земи	39006_0004854 ОБЩИНА ЕЛЕНА	0.291	0.121
27.127	ДРУГИ ТЕРЕНИ БЕЗ ОПРЕДЕЛЕНО СТОПАН. ПРЕДНАЗНАЧЕНИЕ	39006_0004854 ОБЩИНА ЕЛЕНА	0.014	0.014
27.133	ПОЛСКИ ПЪТИЩА	39006_0004854 ОБЩИНА ЕЛЕНА	1.863	1.045
27.134	Други изоставени орни земи	6833_00050156 АДЕМ РЕДЖЕБОВ БОРУКАМЗОВ	8.259	1.746
27.135	Други изоставени орни земи	39006_0004854 ОБЩИНА ЕЛЕНА	4.284	0.023
27.137	Гори в земеделски земи	39008_0004854 ЗЕМИ ПО ЧЛ.19 ОТ ЗСПЗЗ	1.357	0.012
27.138	НИВИ /ОРНА ЗЕМЯ/	4928_00050155 НИКОЛА ДИМИТРОВ НИКОВ	14.331	0.310
27.139	ДЪРВОПРОИЗВОДИТЕЛНИ ГОРСКИ ПЛОЩИ	Г27031_000501 МЗГ-ДЛ/ДДС	48.364	10.810
27.140	Други изоставени орни земи	39008_0004854 ЗЕМИ ПО ЧЛ.19 ОТ ЗСПЗЗ	4.777	4.777
27.141	ДРУГИ ТЕРЕНИ БЕЗ ОПРЕДЕЛЕНО СТОПАН. ПРЕДНАЗНАЧЕНИЕ	39006_0004854 ОБЩИНА ЕЛЕНА	1.252	1.252
		Общо:	**291.670**	**53.188**

РЕГИСТЪР НА ЗАСЕГНАТИТЕ ИМОТИ ОТ ПОЯС III

Имот №	НТП на имота	Име на собственик име презиме и фамилия / име юрид. лице	Площ на имота в дка	Засегната площ в дка
27.1	Други изоставени орни земи		51.975	1.172
27.2	Други изоставени орни земи		16.996	11.211
27.3	Други изоставени орни земи		41.429	5.481
27.4	Други изоставени орни земи		128.090	18.453
27.5	Други изоставени орни земи		3.696	3.696
27.6	Други изоставени орни земи		14.298	5.606
27.28	Други изоставени орни земи		36.953	13.735
27.30	Други изоставени орни земи		9.151	0.700
27.44	Други изоставени орни земи		28.644	28.644
27.78	Други изоставени орни земи		2.233	1.021
27.133	ПОЛСКИ ПЪТИЩА	39006_0004854 ОБЩИНА ЕЛЕНА	1.863	0.801
27.139	ДЪРВОПРОИЗВОДИТЕЛНИ ГОРСКИ ПЛОЩИ	Г27031_000501 МЗГ-ДЛ/ДДС	48.364	19.849
		Общо:	**383.692**	**110.369**



Пояси I, II и III, нанесени върху имотна извадка на района, М 1:5 000

Характерни точки от контурите на СОЗ около водовземното съоръжение

БГС 2005, метрични

точки	X, m	Y, m
Пояс I		
1-1	426683.280	4751953.876
1-2	426587.467	4751926.239
1-3	426533.522	4752030.181
1-4	426683.181	4752063.324
Пояс II		
1-1	426683.280	4751953.876
1-2	426587.467	4751926.239
2-1	426514.727	4752046.865
2-2	426438.816	4752262.307
2-3	426736.907	4752270.057
2-4	426692.263	4752053.572
Пояс III		
1-1	426683.280	4751953.876
1-2	426587.467	4751926.239
2-1	426514.727	4752046.865
2-2	426438.816	4752262.307
3-1	426340.291	4752515.086
3-2	426433.070	4752623.090
3-3	426573.737	4752608.089
3-4	426657.660	4752574.076
3-5	426736.872	4752409.110

БГС 2005, гг мм сс

X, m	Y, m
Пояс I	
42° 55' 00.054"	26° 06' 06.178"
42° 54' 59.125"	26° 06' 01.965"
42° 55' 02.476"	26° 05' 59.537"
42° 55' 03.602"	26° 06' 06.122"
Пояс II	
42° 55' 00.054"	26° 06' 06.178"
42° 54' 59.125"	26° 06' 01.965"
42° 55' 03.010"	26° 05' 58.700"
42° 55' 09.967"	26° 05' 55.251"
42° 55' 10.322"	26° 06' 08.394"
42° 55' 03.289"	26° 06' 06.527"
Пояс III	
42° 55' 00.054"	26° 06' 06.178"
42° 54' 59.125"	26° 06' 01.965"
42° 55' 03.010"	26° 05' 58.700"
42° 55' 09.967"	26° 05' 55.251"
42° 55' 18.127"	26° 05' 50.786"
42° 55' 21.660"	26° 05' 54.827"
42° 55' 21.222"	26° 06' 01.038"
42° 55' 20.149"	26° 06' 04.756"
42° 55' 14.829"	26° 06' 08.327"

1970, зона 7

точки	X, m	Y, m
Пояс I		
1-1	9493116.974	4652113.019
1-2	9493021.379	4652084.497
1-3	9492966.467	4652187.983
1-4	9493115.876	4652222.504
Пояс II		
1-1	9493116.974	4652113.019
1-2	9493021.379	4652084.497
2-1	9492947.513	4652204.502
2-2	9492869.609	4652419.327
2-3	9493167.734	4652429.800
2-4	9493125.050	4652212.831
Пояс III		
1-1	9493116.974	4652113.019
1-2	9493021.379	4652084.497
2-1	9492947.513	4652204.502
2-2	9492869.609	4652419.327
3-1	9492768.742	4652671.296
3-2	9492860.568	4652780.185
3-3	9493001.421	4652766.462
3-4	9493085.684	4652733.203
3-5	9493166.430	4652568.902

Пояс I		
Площ	13 924	m^2
Периметър	480	m

Пояс II		
Площ	53 188	m^2
Периметър	1 089	m

Пояс III		
Площ	110 369	m^2
Периметър	1 758	m